


M 1:100

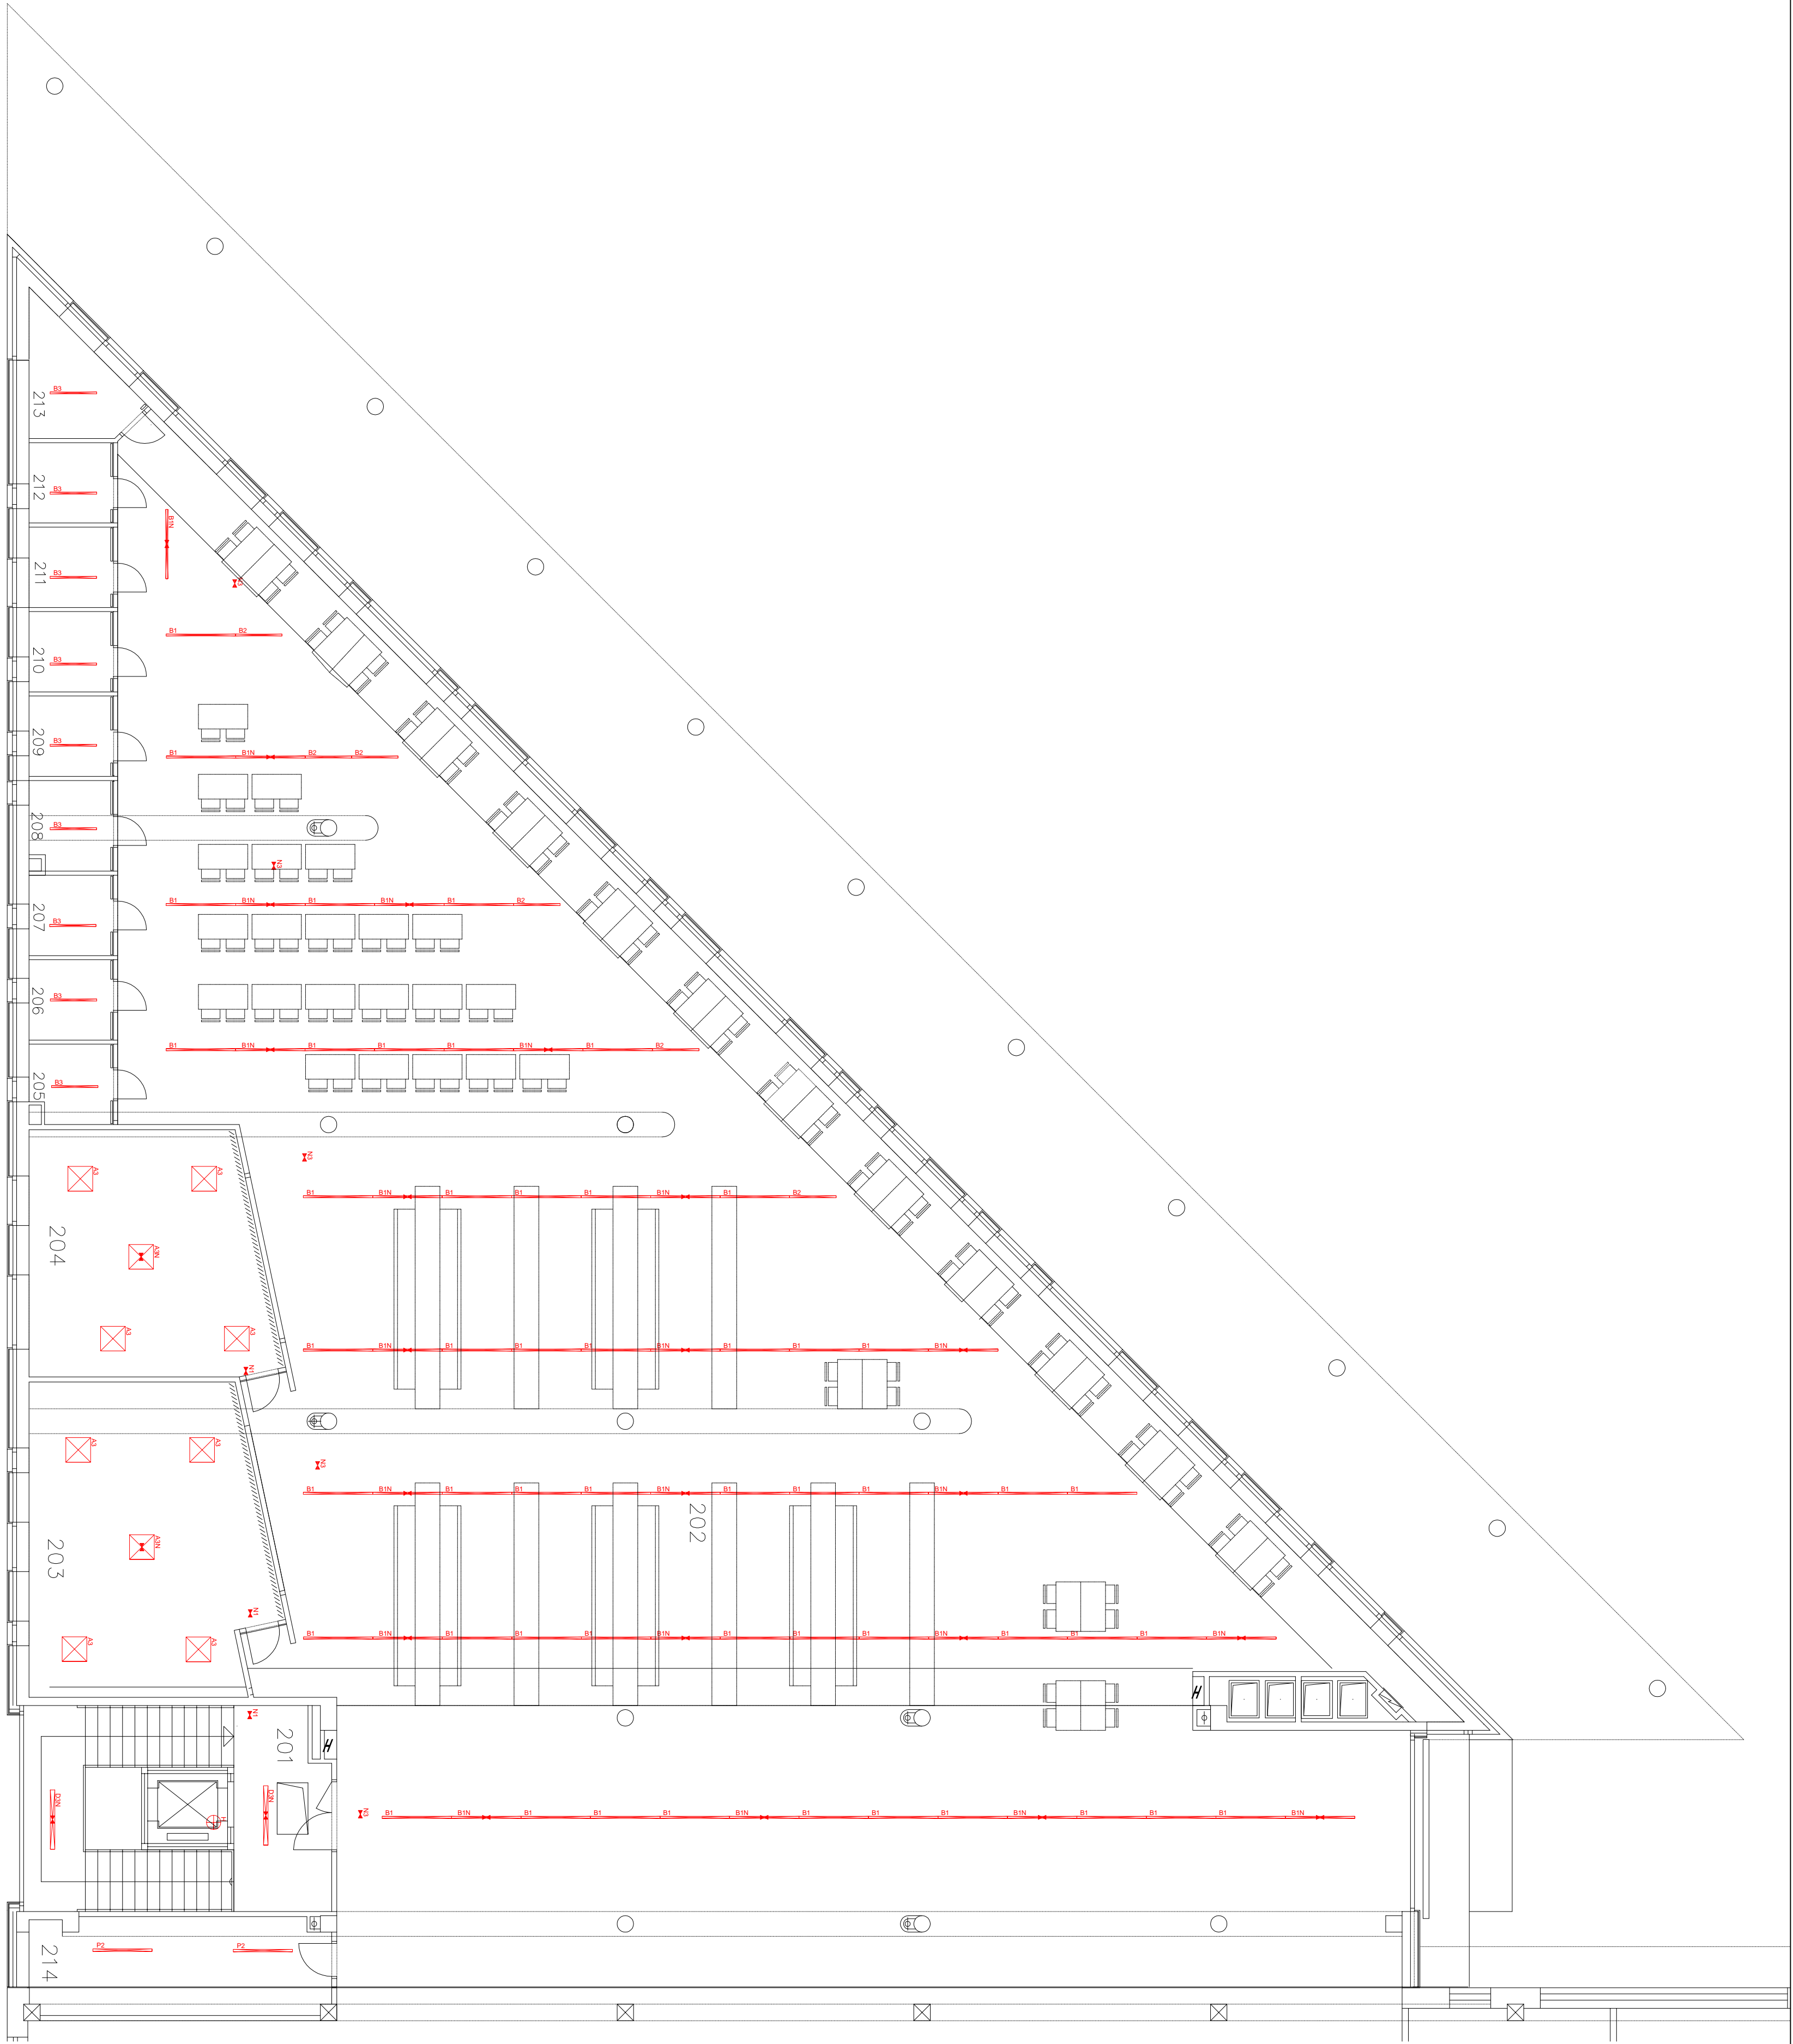

LEGENDA MÍSTNOSTI

Č.Ú.	NÁZEV MÍSTNOSTI	PLOCHA [m <sup>2</sup> ]
201	SCHODIŠTĚ, VÝTAH	36,90
202	KNIHOVNI HALA	64,721
203	STUJOVNA	42,90
204	STUJOVNA	34,58
205	STUJOVNI BOX 1	4,18
206	STUJOVNI BOX 2	4,18
207	STUJOVNI BOX 3	4,18
208	STUJOVNI BOX 4	4,18
209	STUJOVNI BOX 5	4,18
210	STUJOVNI BOX 6	4,18
211	STUJOVNI BOX 7	4,18
212	STUJOVNI BOX 8	4,18
213	STUJOVNI BOX 9	7,73
214	PŘÍPRAVA TVU	16,90
PLOCHA CELKEM:		820,35

Stavba:  
Typ stavby: JINÁ UVEDENÝ VE SPECIFICKÝCH USTÁNEJÍCH  
Elektronistace:  
- stavební úpravy stávajícího objektu, LED osvětlení v místě stávajících zděných  
- nové LED osvětlení  
- výměna stávajícího osvětlení  
- výměna stávajícího osvětlení

Dokumentace pro provedení stavby

Ing. Ivan Kozlov  
Projektant elektronických zařízení  
Dělník 683/74, 39500 Písek  
Město: Písek, E-mail: ivan.kozlov@seznam.cz, Skype: ivan.kozlov  
Jméno: Ing. Ivan Kozlov  
Místo: Písek  
Kód: 03/2024  
Datum: 08/2024  
Objekt: Elektronistace 2NP a příslušenství 2NP  
Číslo dokumentu: 02 Elektronistace  
Elektronistace 2NP příslušenství  
02-03