



PŮDORYS 1.PP
M 1:50

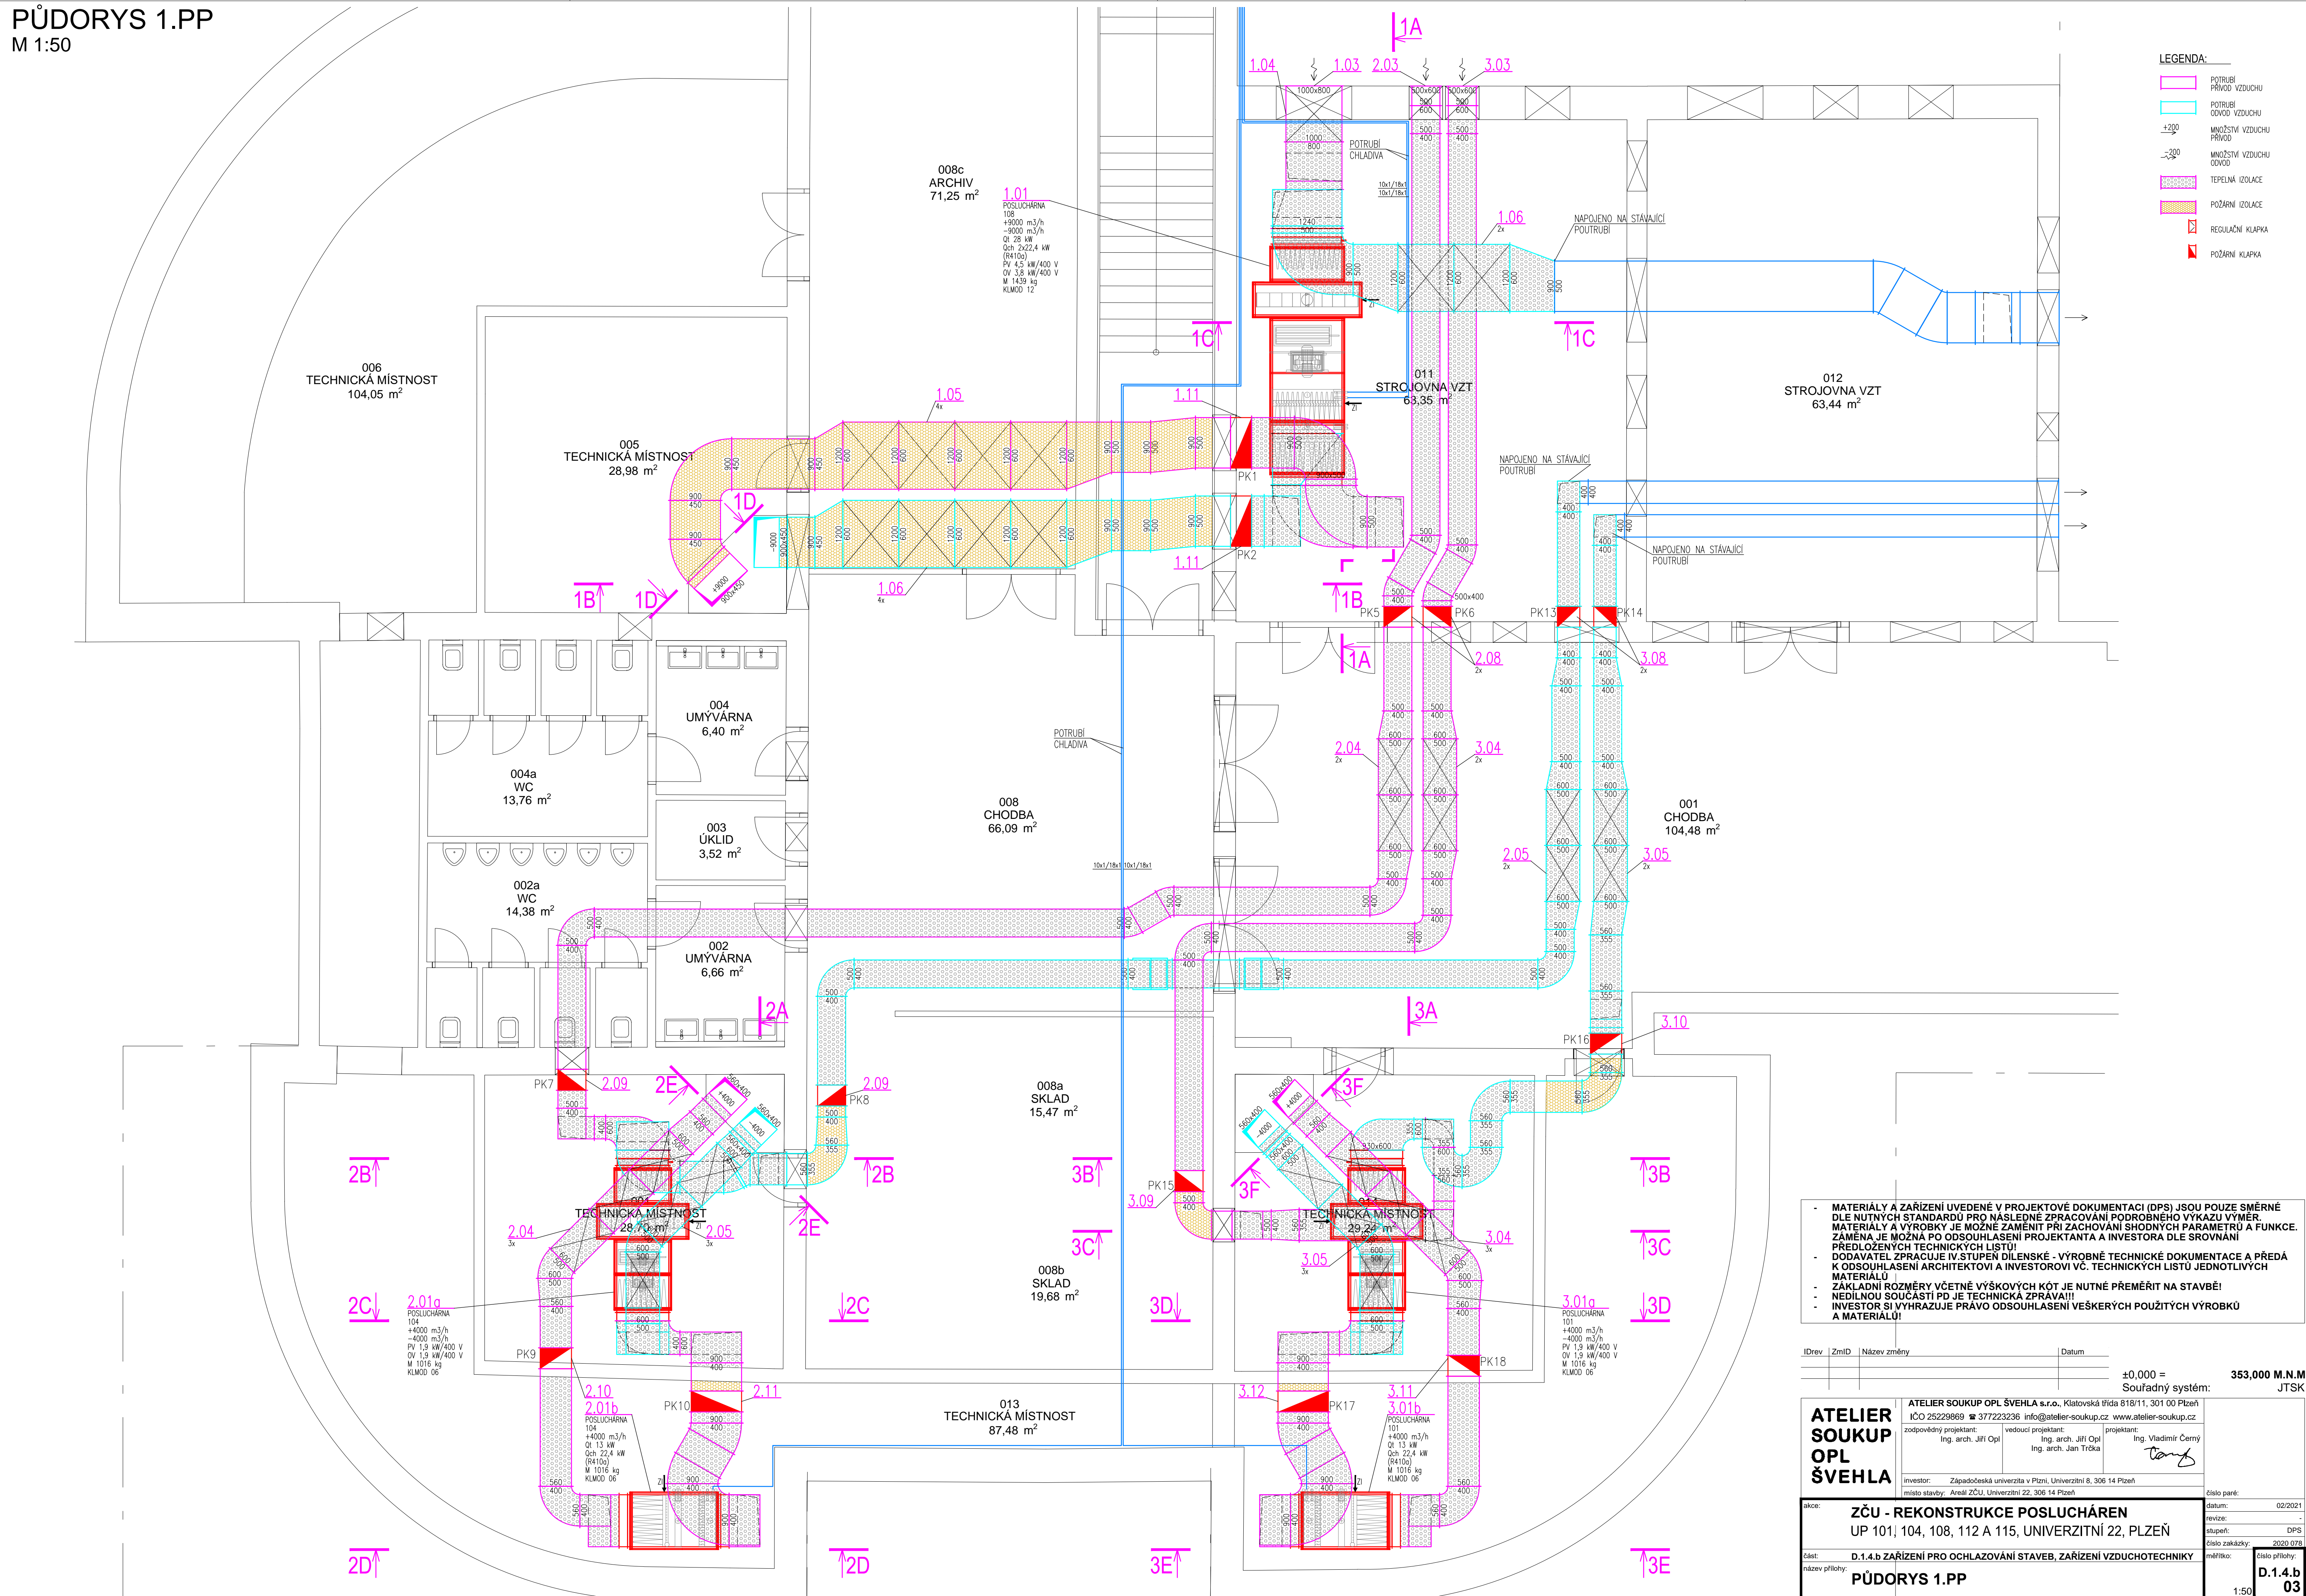

- MATERIALY A ZAŘÍZENÍ UVEDENÉ V PROJEKTOVÝCH DOKUMENTACI (DPS) JSOU POUZE SMĚRNÉ DĚL NUTNÝCH STANDARDŮ PRO NÁSLEDNÉ ZPRACOVÁNÍ PODROBNĚHO VÝKAZU VÝMĚR.
MATERIÁL A VÝKRESY JAVÍ JEDNOLITÝ VÝSTUP Z PRACOVNÍHO PROCESU VYKRESLOVÁNÍ A FUNKCE. ZAMĚNA JE MOŽNÁ PO DOHODUHLASENÍ PROJEKTANTA A INVESTORA DĚL SROVNÁNÍ PŘEDLOŽENÝCH TECHNICKÝCH LISTŮ.
DODAVATEL ZPRACOVÁVÁ VEŠKERÉ VÝKRESY A TECHNICKÉ DOKUMENTACE A PŘEDÁ K DOHODUHLASENÍ ARCHITEKTOVI A INVESTOROVÍ VOJ. TECHNICKÝCH LISTŮ JEDNOLITÝCH MATERIALŮ.
ZAKLÁDNÍ ROZMĚRY VČETNÉ VÝSKYTOVÝCH KŮT JE NUTNÉ PŘEMĚŘIT NA STAVEBÍ NEJEDINOU SOULASTI PŮJE JE TECHNICKÁ ZPRÁVA!!!
INVESTOR SI VYHAZUJE PRAVO DOHODUHLASENÍ VEŠKERÝCH PARAMETRŮ VÝROBKŮ A MATERIALŮ!

IDrev	ZmD	Název změny	Datum	±0,000 = Souřadný systém:	353,000 M.N.M JTSK
ATELIER SOUPK OPL ŠVEHLA		ATELIER SOUPK OPL ŠVEHLA s.r.o., Klatovská třída 818/11, 301 00 Plzeň IČO 25229869 s. 377223236 info@atelier-soupk.cz www.atelier-soupk.cz			
zodpovědný projektant: Ing. arch. Jiří Op		vedoucí projektant: Ing. arch. Jiří Op			projektant: Ing. Vladimír Černý
		Ing. arch. Jan Trčka			
investor:		Západočeská univerzita v Plzni, Univerzitní 8, 306 14 Plzeň			
místo stavby:		Areal ZČU, Univerzitní 22, 306 14 Plzeň			číslo datum:
akce:		ZČU - REKONSTRUKCE POSLUCHÁREN UP 101, 104, 108, 112 A 115, UNIVERZITNÍ 22, PLZEŇ			datum: 02/2021
část:		D.1.4.b ZAŘÍZENÍ PRO OCHLAZOVÁNÍ STAVEB, ZAŘÍZENÍ VZDUCHOTECHNIKY			revize: -
název přílohy:		PŮDORYS 1.PP			stupeň: DPS
					číslo zakázky: 2020 078
					mřížka: číslo přílohy:
					D.1.4.b 03
					1:50