


PŮDORYS STŘECHY - NOVÝ STAV

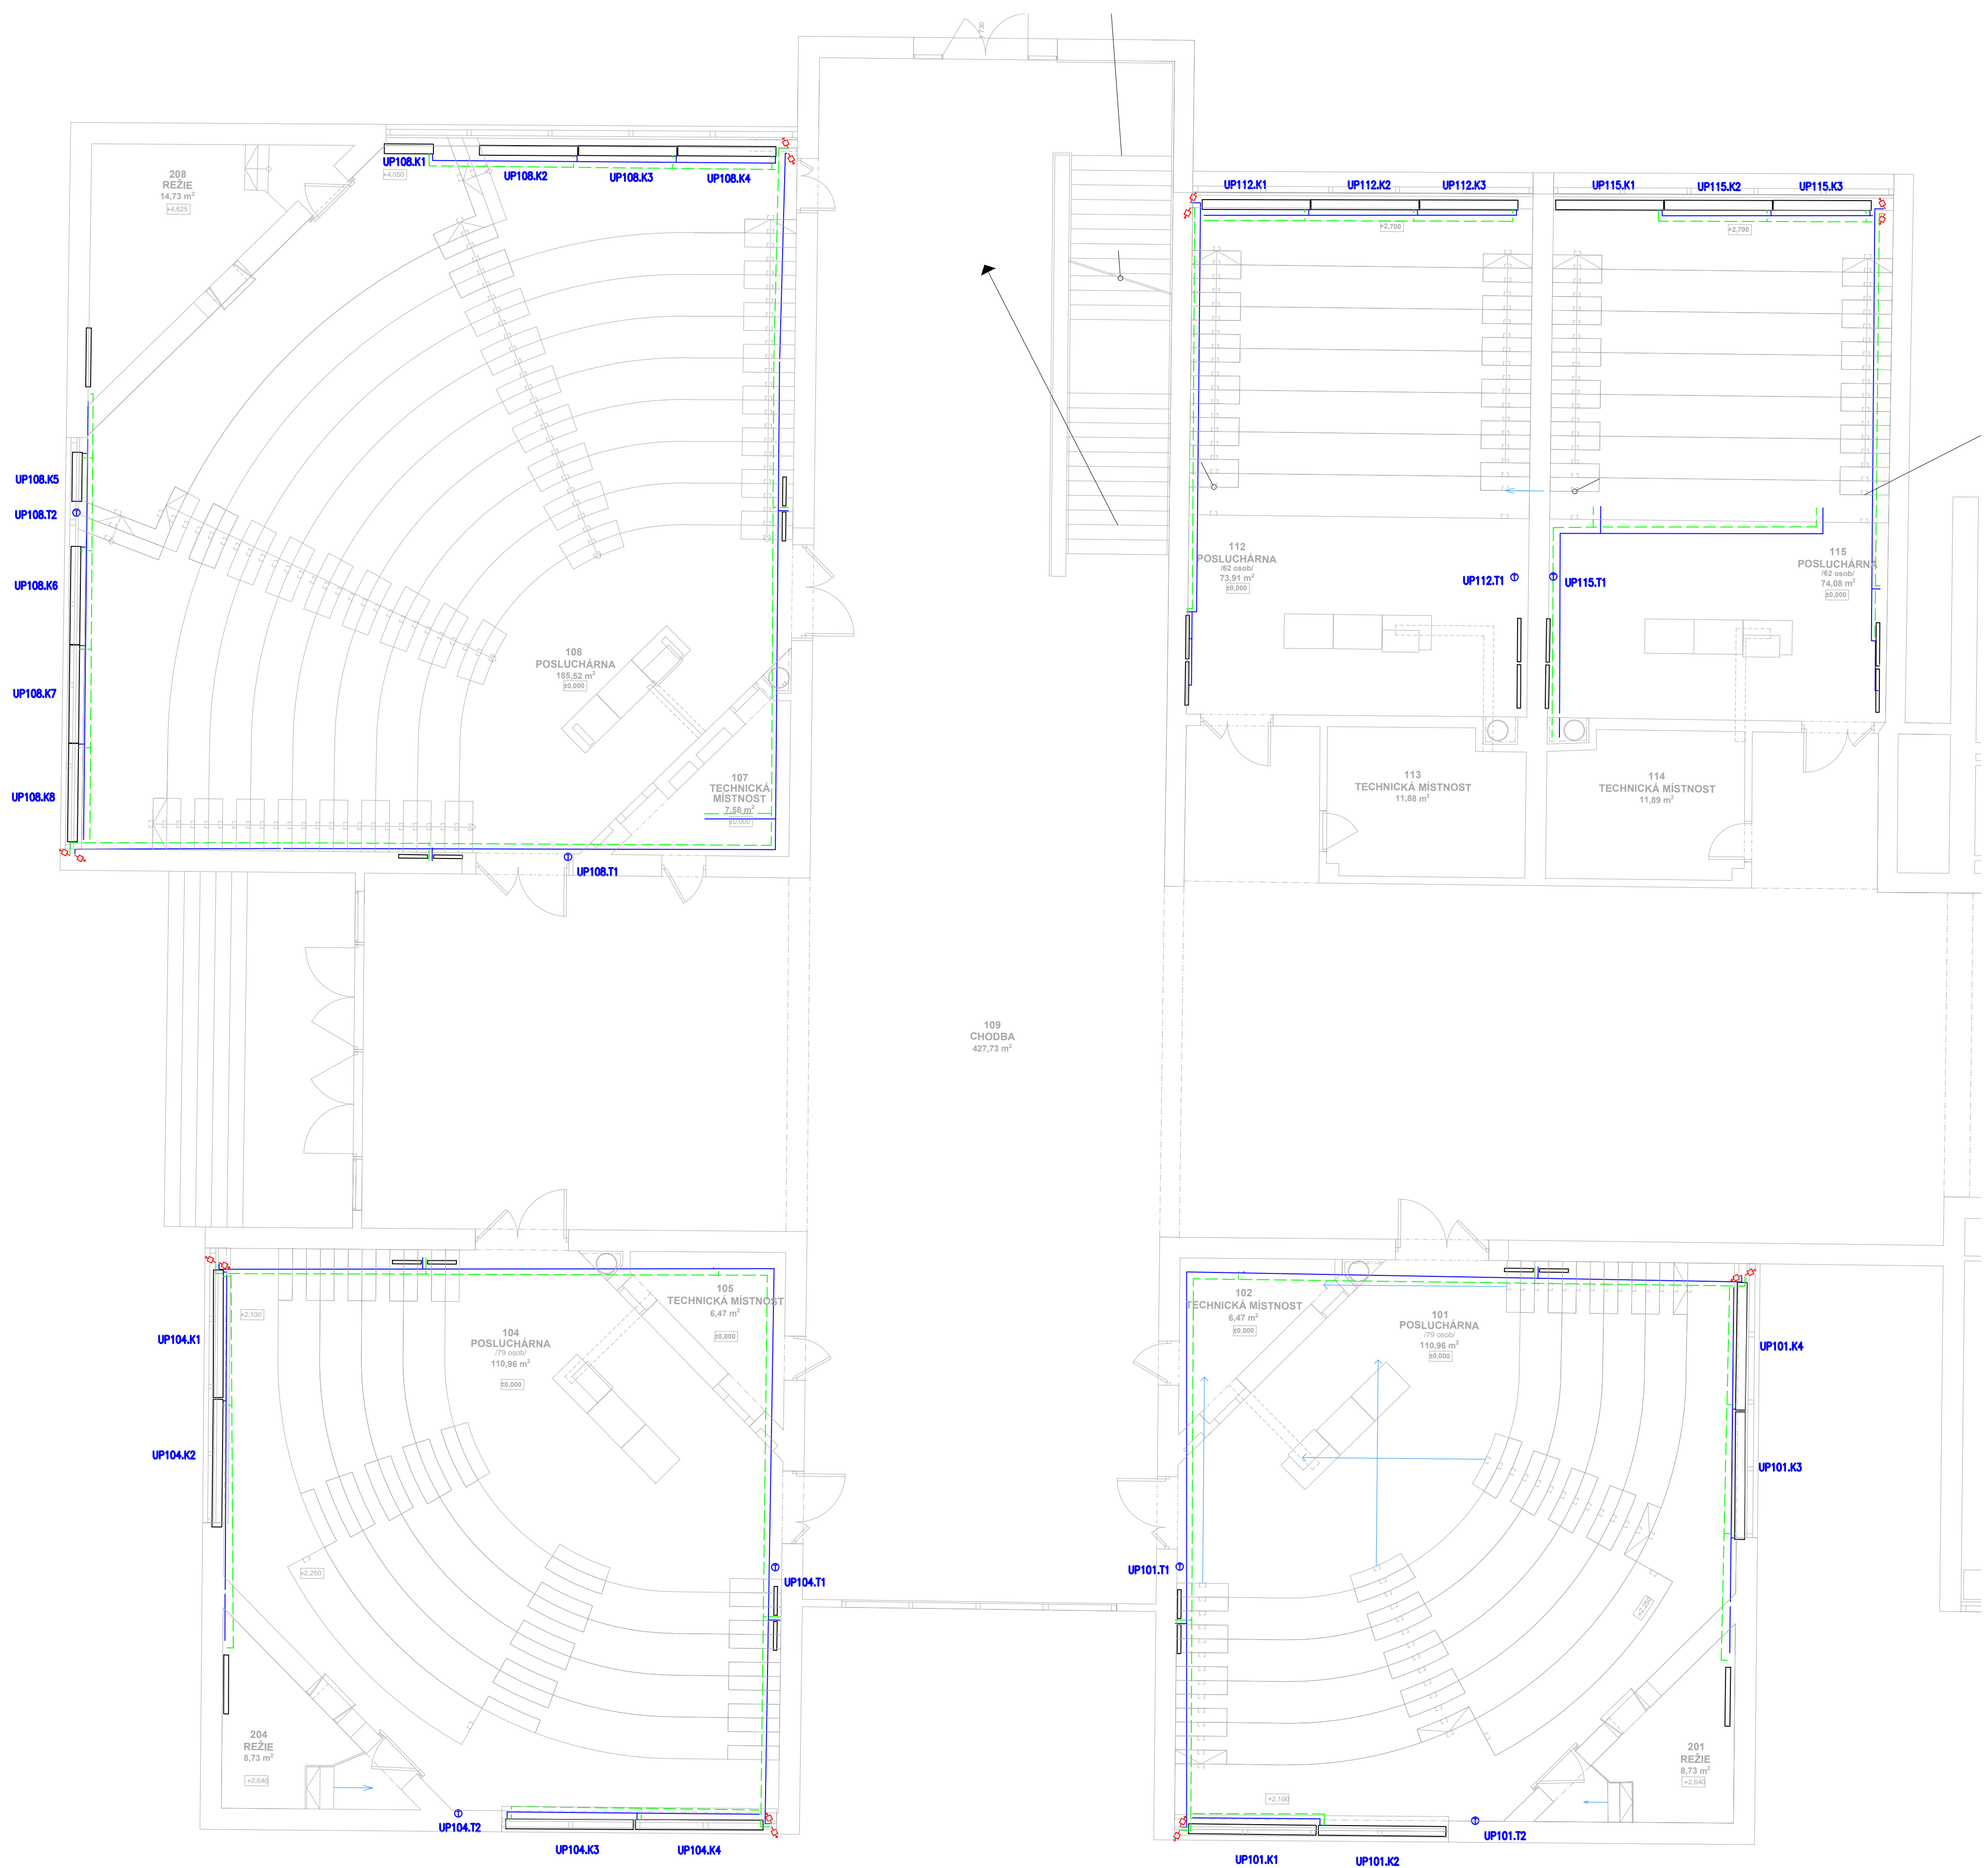

DOKUMENTACE NENÍ URČENA K PROVÁDĚNÍ STAVBY.
PŘED JEJÍM ZAPOČETÍM JE POTŘEBA ZPRACOVAT REALIZAČNÍ DOKUMENTACI.

MATÉRIÁL A ZAŘÍZENÍ UVEDENÉ V PROJEKTOVÉ DOKUMENTACI (DPS) JSOU POUZE SMĚRNĚ DLE NUTNÝCH STANDARDŮ PRO NÁSLEDNÉ ZPRACOVÁNÍ PODROBNĚJÍ VÝMĚRY VÝMER. MATERIÁL JE VÝMĚRY MOŽNÉ ZAMĚNIT PŘI ZACHOVÁNÍ SPOJITÝCH PARAMETRŮ A FUNKCE. ZAMĚNA JE MOŽNÁ PO DOUHODĚNÍ PROJEKTANTA A INVESTORA DLE SROVNÁNÍ PŘEDLOŽENÝCH TECHNICKÝCH LISTŮ!

PRO ZPRACOVÁNÍ IV. STUPĚNĚ DILSKÉ - VÝROBNĚ TECHNICKÉ DOKUMENTACE A PŘED K DOUHODĚNÍ ARCHITEKTOVI A INVESTOROVĚ VY. TECHNICKÝCH LISTŮ JEDNOTLIVÝCH MATERIÁLŮ ZÁKLADNÍ ROZMĚRY VČETNĚ VÝSKOVÝCH KOTÍ JE NUTNÉ PŘEMĚŘIT NA STAVBEH!

NEPOUŽÍVAT! - SOUHLASÍM S ODHODNĚNÍM PRÁVO DOUHODĚNÍ VEŠKERÝCH POUŽITÝCH VÝROBKŮ A MATERIÁLŮ!!!

Rev	IDz	Jméno změny	Datum	±0,000 = Souřadný systém:	353,000 M.M.M. JTSK
ATELIER SOUKUP OPL ŠVEHLA				ATELIER SOUKUP OPL ŠVEHLA s.r.o. , Klatovská třída 818/11, 301 00 Pízeň IČO 2529809 ii 377223236 info@atelier-soukup.cz www.atelier-soukup.cz	
zodpovědný projektant: Ing. arch. Jiří Opl		autoři: Ing. arch. Jiří Opl Ing. arch. Jan Trčka	projektant: Vojtěch Kuba		
investor: místo stavby:		Západočeská univerzita v Plzni, Univerzitní 8, 306 14 Pízeň Areál ZŠK, Univerzitní 22, 306 14 Pízeň			
číslo paré:					
datum:				02/2021	
revize:				-	
stupeň:				DPS	
číslo zakázky:				2020/078	
měřítko:				číslo přílohy:	
název přílohy:				D.1.4.d	
PŮDORYS 1.NP					
1:75					