


ŘEZ B-B' (vodorovný řez):
M 1:2

EXTERIÉR

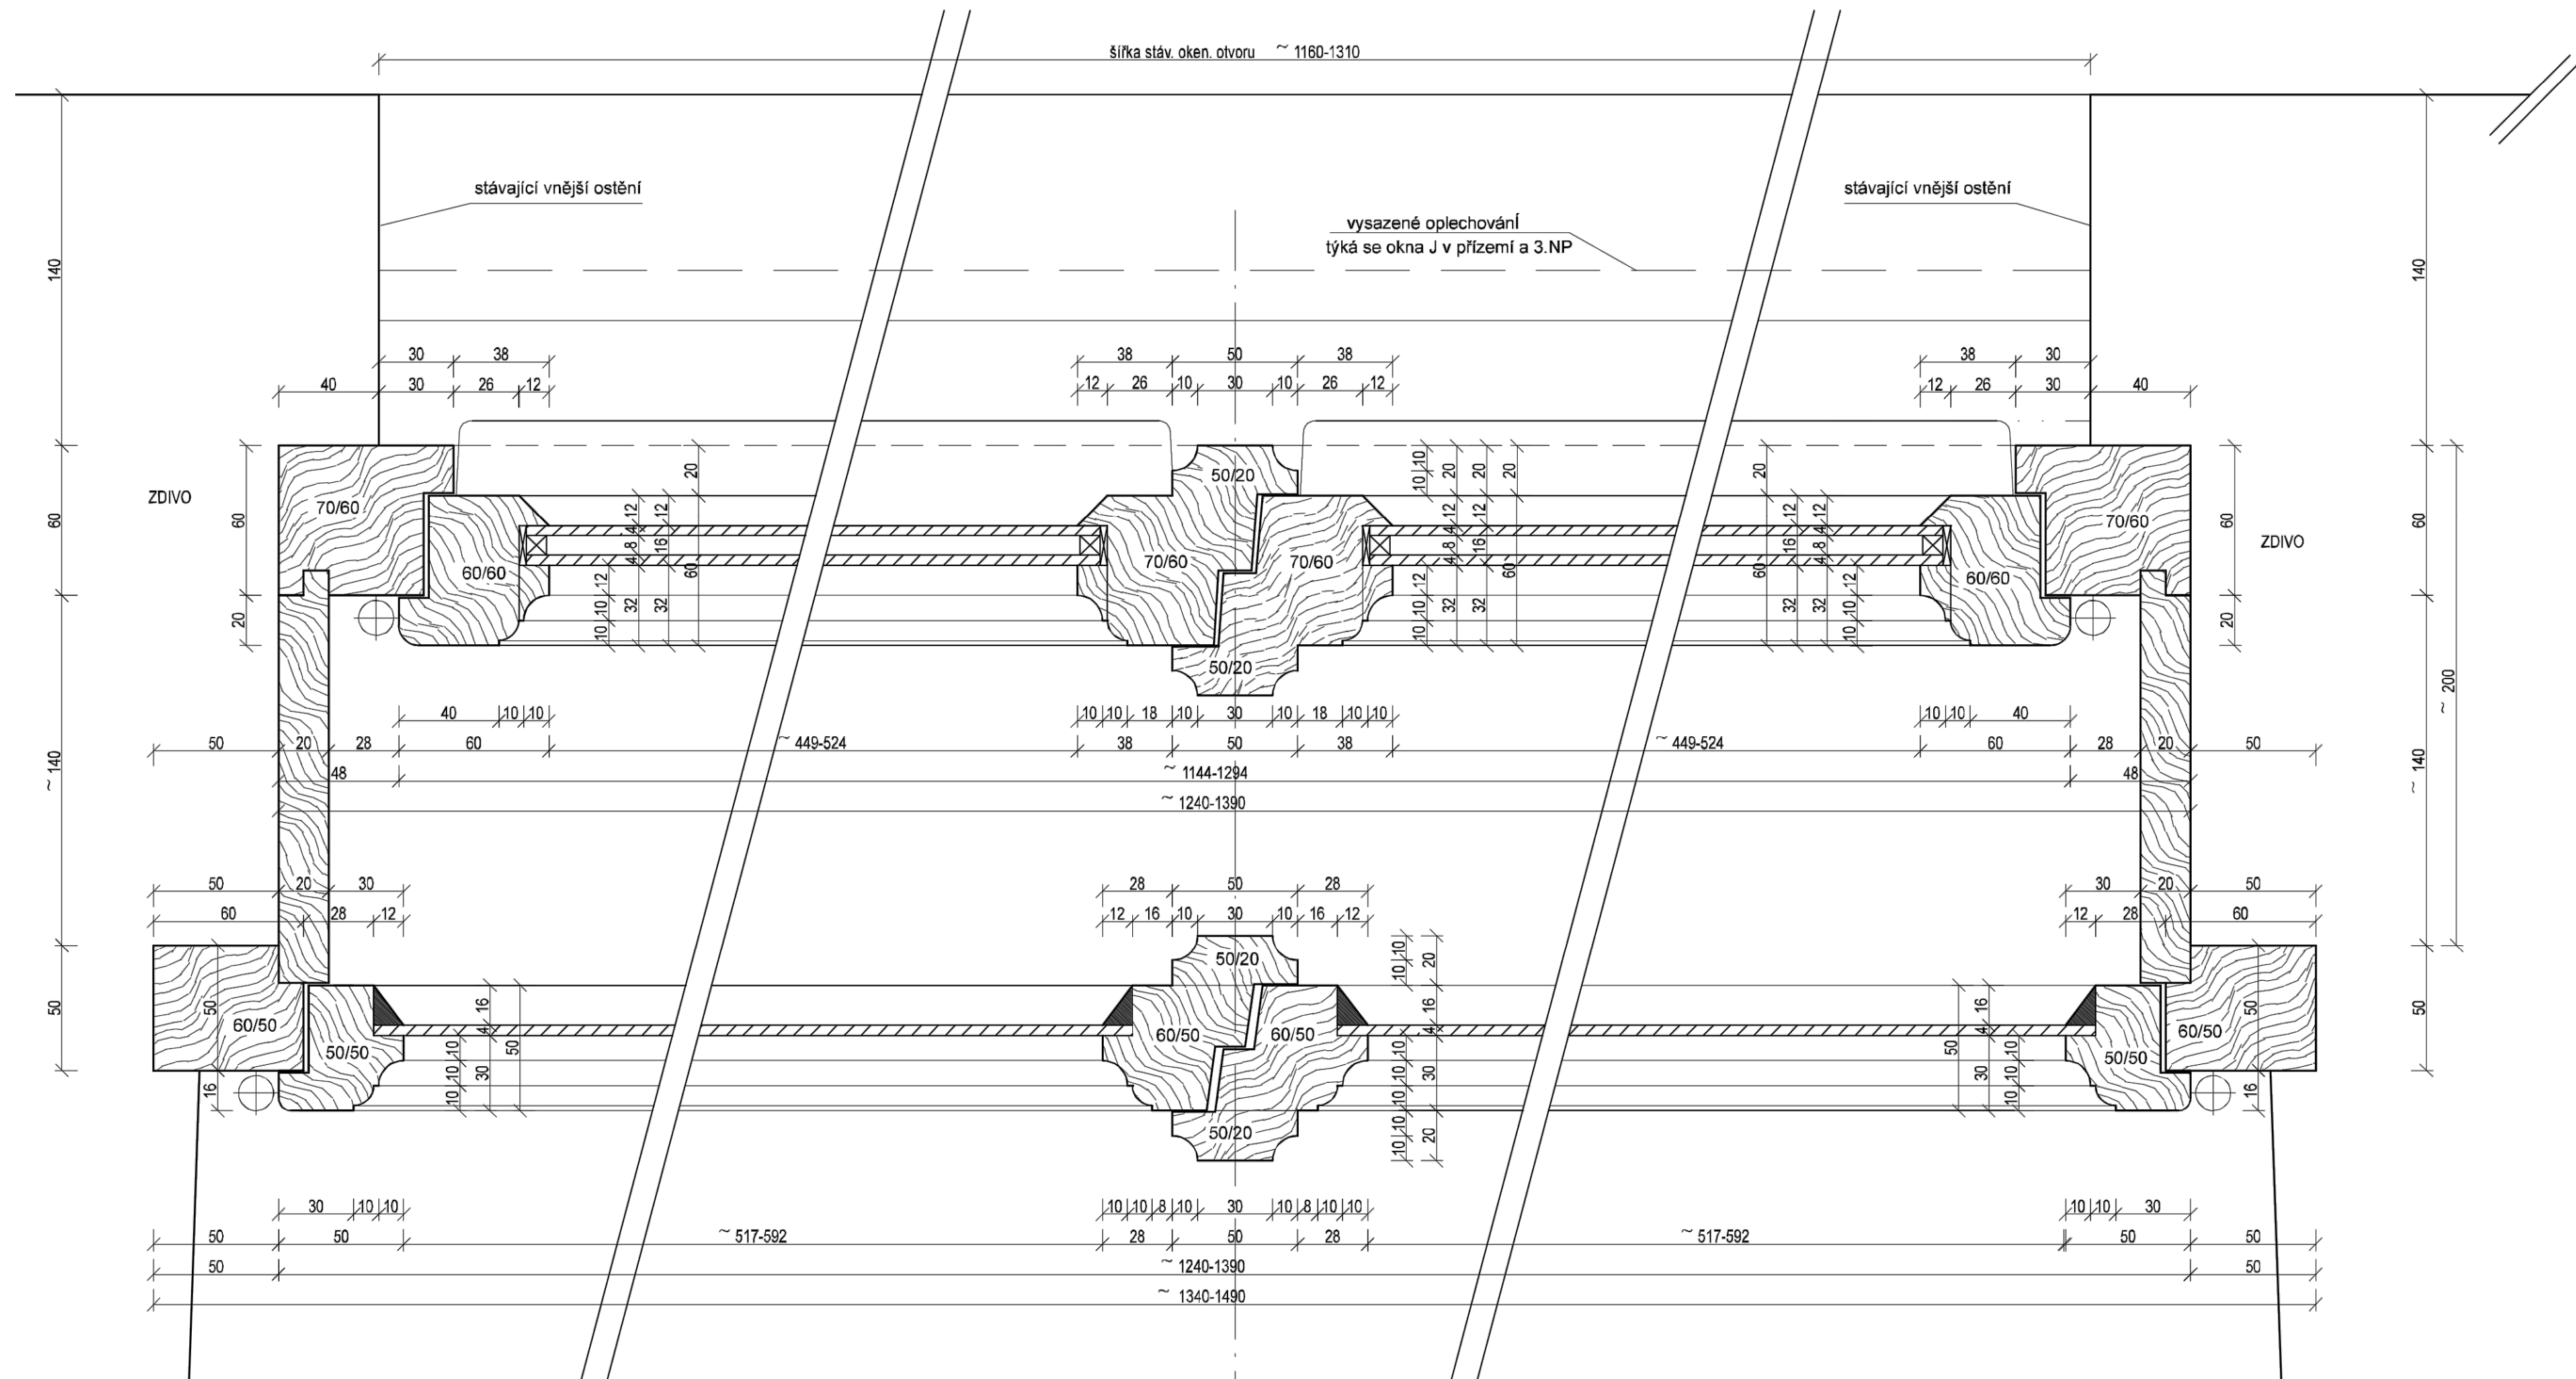


±0,000 = 316,405 m.n.m. - JTSK , Bpv

POŘ.Č.	DATUM	POPIS ZMĚNY	PROJEKTANT	ZODPOVĚDNÝ PROJEKTANT	SCHVÁLIL
REVIZE					

Pozn.: Před výrobou oken a dveří bude provedeno zaměření vybranou výrobní firmou.
Veškeré rozměry je nutné na místě zkontrolovat, případné rozpory ohledně projektu řešit
na místě v rámci autorského dozoru s hlavním nebo zodpovědným projektantem.

Při zabudování oken a dveří do stavební konstrukce nutno dodržet řádné upevnění
truhlářského výrobku, utěsnění spáry a správné osazení parozábrany
dle ČSN 74 6077 Okna a vchodové dveře - Požadavky na zabudování.

PROJEKTANT		ZODPOVĚDNÝ PROJEKTANT		SCHVÁLIL		<div> CH PROJEKT PLZEŇ, s.r.o. 312 02 Plzeň, Revoluční 56a Tel.: 377 43 44 11 Fax: 377 43 44 79</div>							
Ing. Anna Petříšče		Ing. Anna Petříšče		Ing. Oto Brož									
MÍSTO STAVBY : Husova 664/11, 301 00 Plzeň 3													
INVESTOR : Západočeská univerzita v Plzni, Univerzitní 2732/8, 301 00 Plzeň													
STAVBA : ZU - PD Husova 11, REKONSTRUKCE POSLUCHÁRNY HJ100						FORMÁT		A2	VÝTISK Č.				
						DATUM		12-2023					
						STUPEŇ		DPS					
						ČÍSLO ZAKÁZKY		023067Z					
DÍL : D.1.1 - ARCHITEKTONICKO-STAVEBNÍ ŘEŠENÍ						MĚŘÍTKO		1:2					
						NÁZEV : ŠPALETOVÉ OKNO 02 ŘEZ B - B						ARCHIVNÍ ČÍSLO :	
												023067Z - D.1.1- 017	