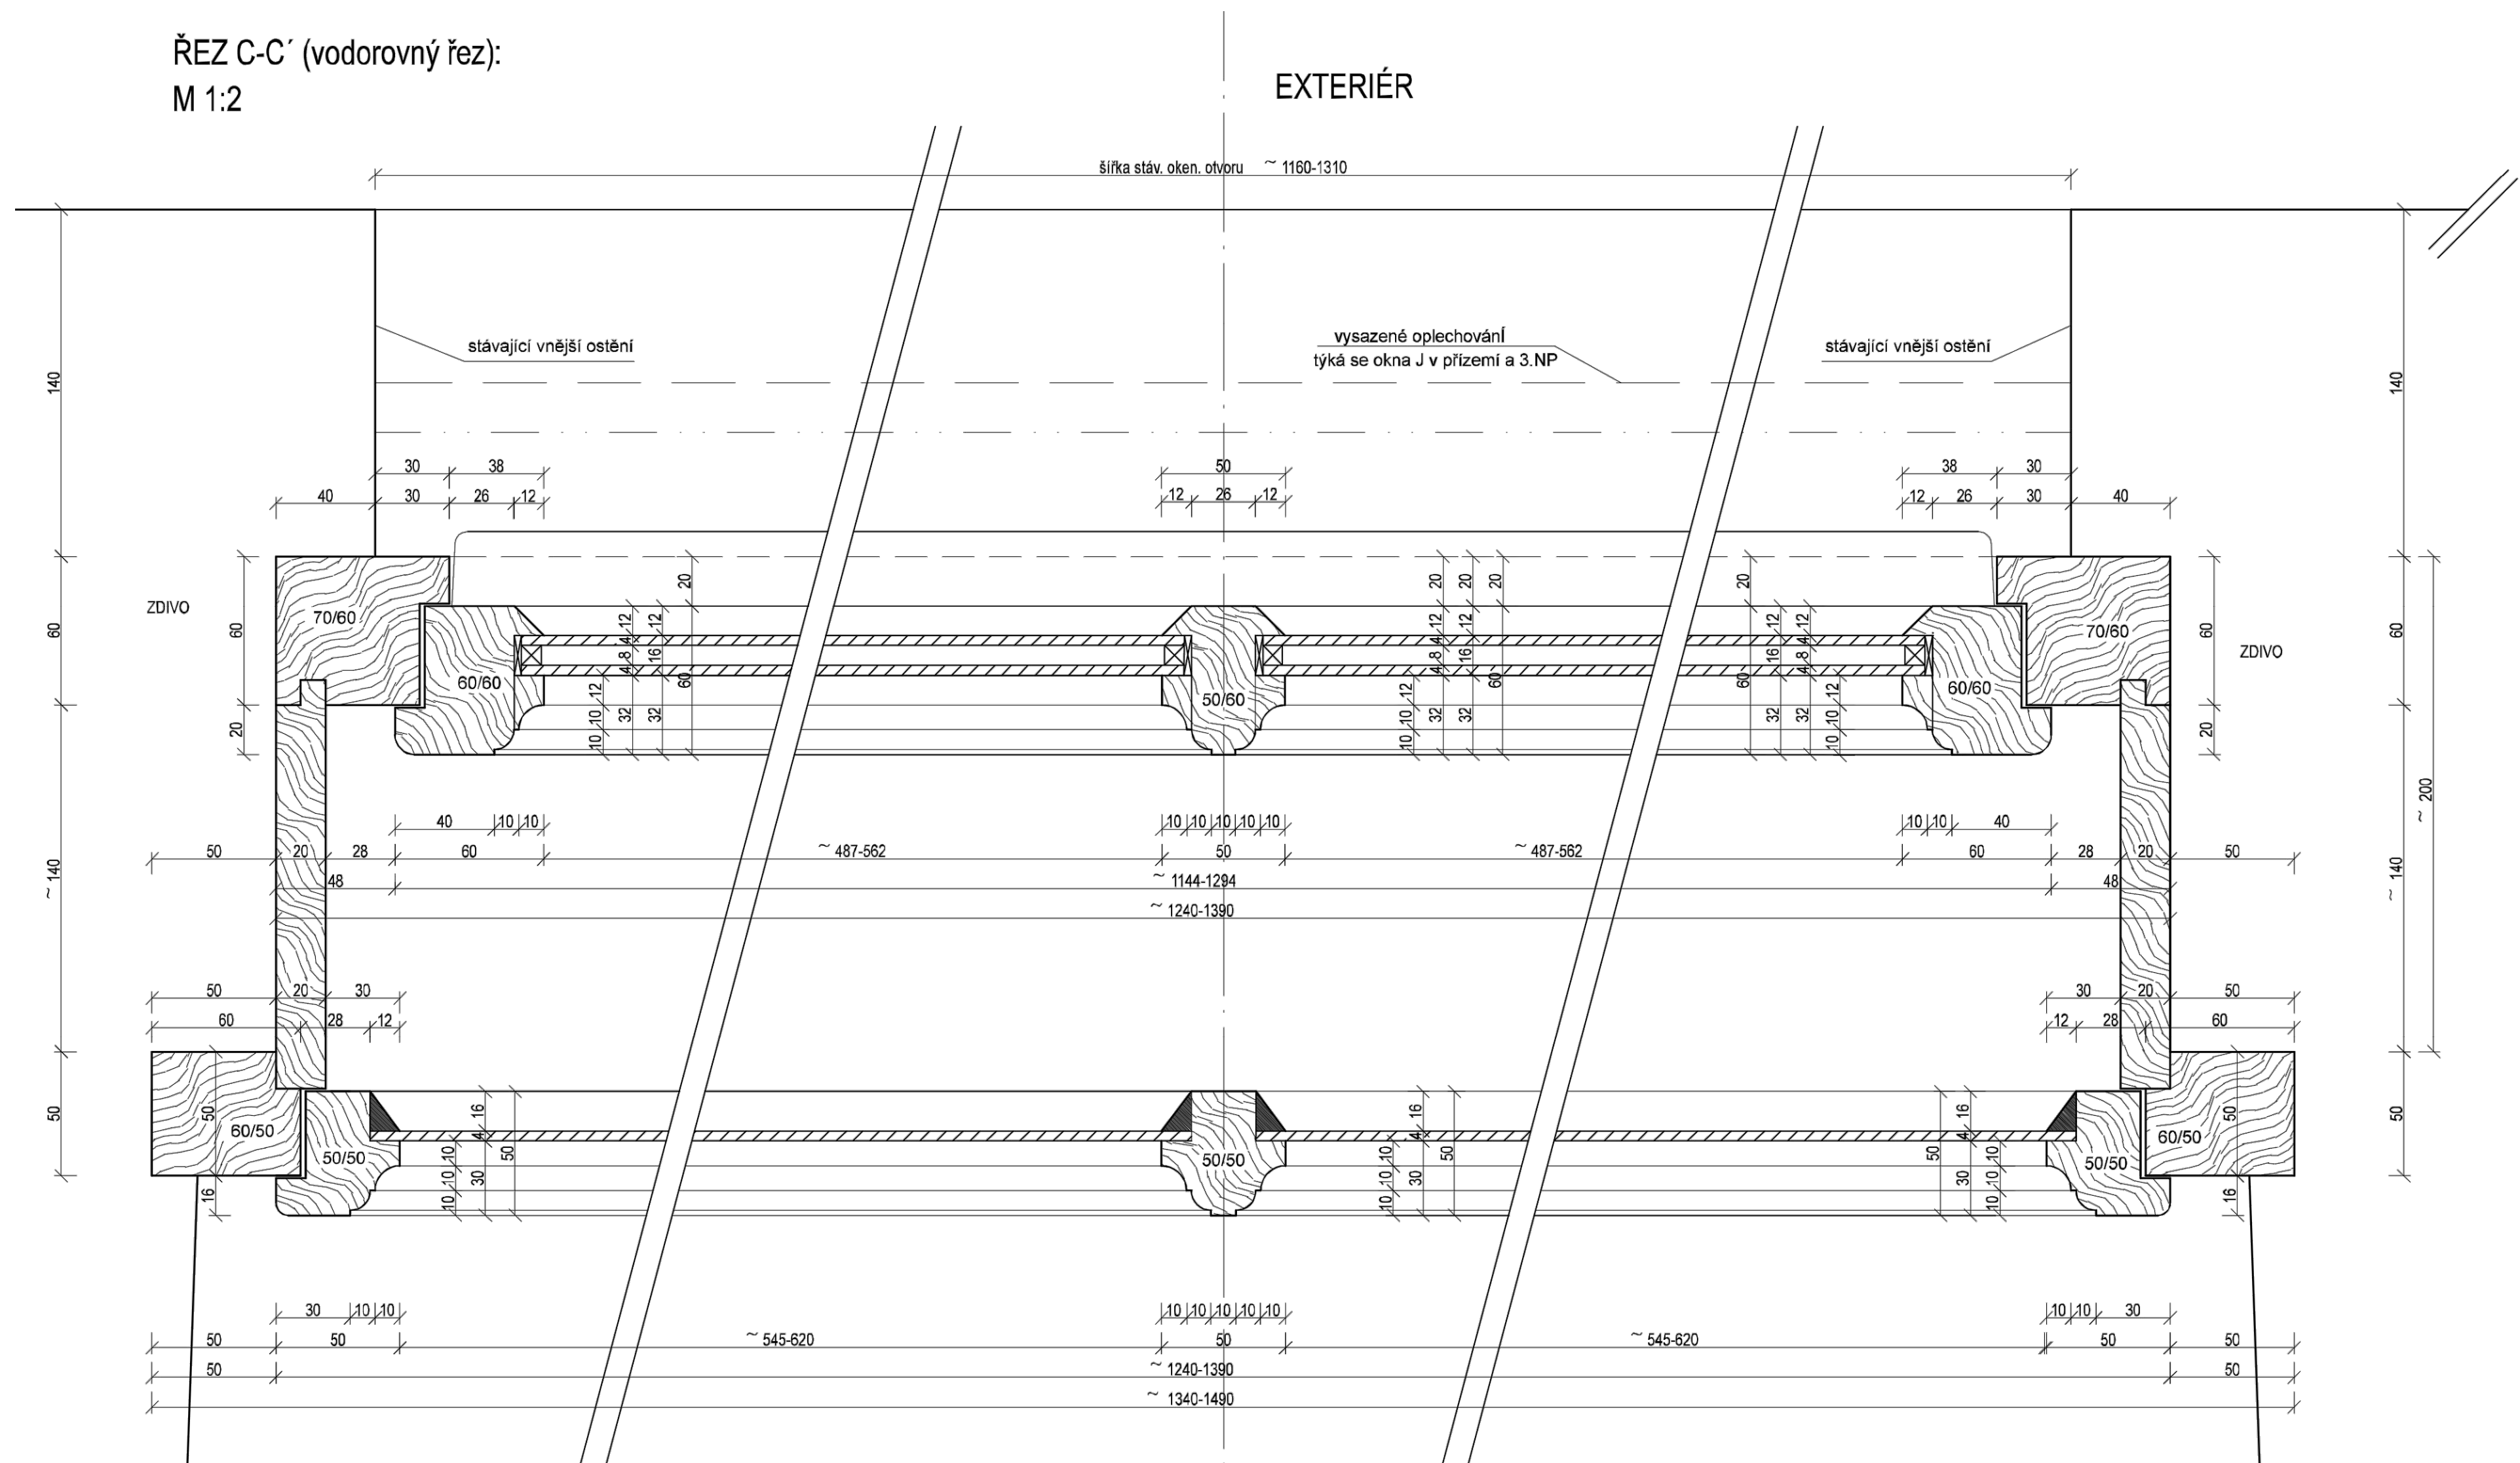


ŘEZ C-C' (vodorovný řez):
M 1:2

EXTERIÉR


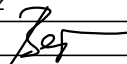


±0,000 = 316,405 m.n.m. - JTSK , Bpv

POŘ.Č.	DATUM	POPIS ZMĚNY	PROJEKTANT	ZODPOVĚDNÝ PROJEKTANT	SCHVÁLIL
REVIZE					

Pozn.: Před výrobou oken a dveří bude provedeno zaměření vybranou výrobní firmou.
Veškeré rozměry je nutné na místě zkontrolovat, případné rozpory ohledně projektu řešit
na místě v rámci autorského dozoru s hlavním nebo zodpovědným projektantem.

Při zabudování oken a dveří do stavební konstrukce nutno dodržet řádné upevnění
truhlářského výrobku, utěsnění spáry a správné osazení parozábrany
dle ČSN 74 6077 Okna a vchodové dveře - Požadavky na zabudování.

PROJEKTANT		ZODPOVĚDNÝ PROJEKTANT		SCHVÁLIL		<div></div> <div>CH PROJEKT PLZEŇ, s.r.o.</div> <div>312 02 Plzeň, Revoluční 56a</div> <div>Tel.: 377 43 44 11 Fax: 377 43 44 79</div>					
Ing. Anna Petrišče va		Ing. Anna Petrišče va		Ing. Oto Brož							
											
MÍSTO STAVBY : Husova 664/11, 301 00 Plzeň 3											
INVESTOR : Západočeská univerzita v Plzni, Univerzitní 2732/8, 301 00 Plzeň											
STAVBA :						FORMÁT		A2		VÝTISK Č.	
ZU - PD Husova 11,						DATUM		12-2023			
REKONSTRUKCE POSLUCHÁRNY HJ100						STUPEŇ		DPS			
DÍL :						ČÍSLO ZAKÁZKY		023067Z			
D.1.1 - ARCHITEKTONICKO-STAVEBNÍ ŘEŠENÍ						MĚŘÍTKO		1:2			
NÁZEV :						ARCHIVNÍ ČÍSLO :					
ŠPALETOVÉ OKNO 02						023067Z - D.1.1- 018					
ŘEZ C - C											