



3 + N + PE ~ 50 Hz 230/400 V / TN - C - S

OCHRANA AUTOMATICKÝM ODPOJENÍM OD ZDROJE  
DOPLŇKOVÁ PROUDOVÝMI CHRÁNIČI

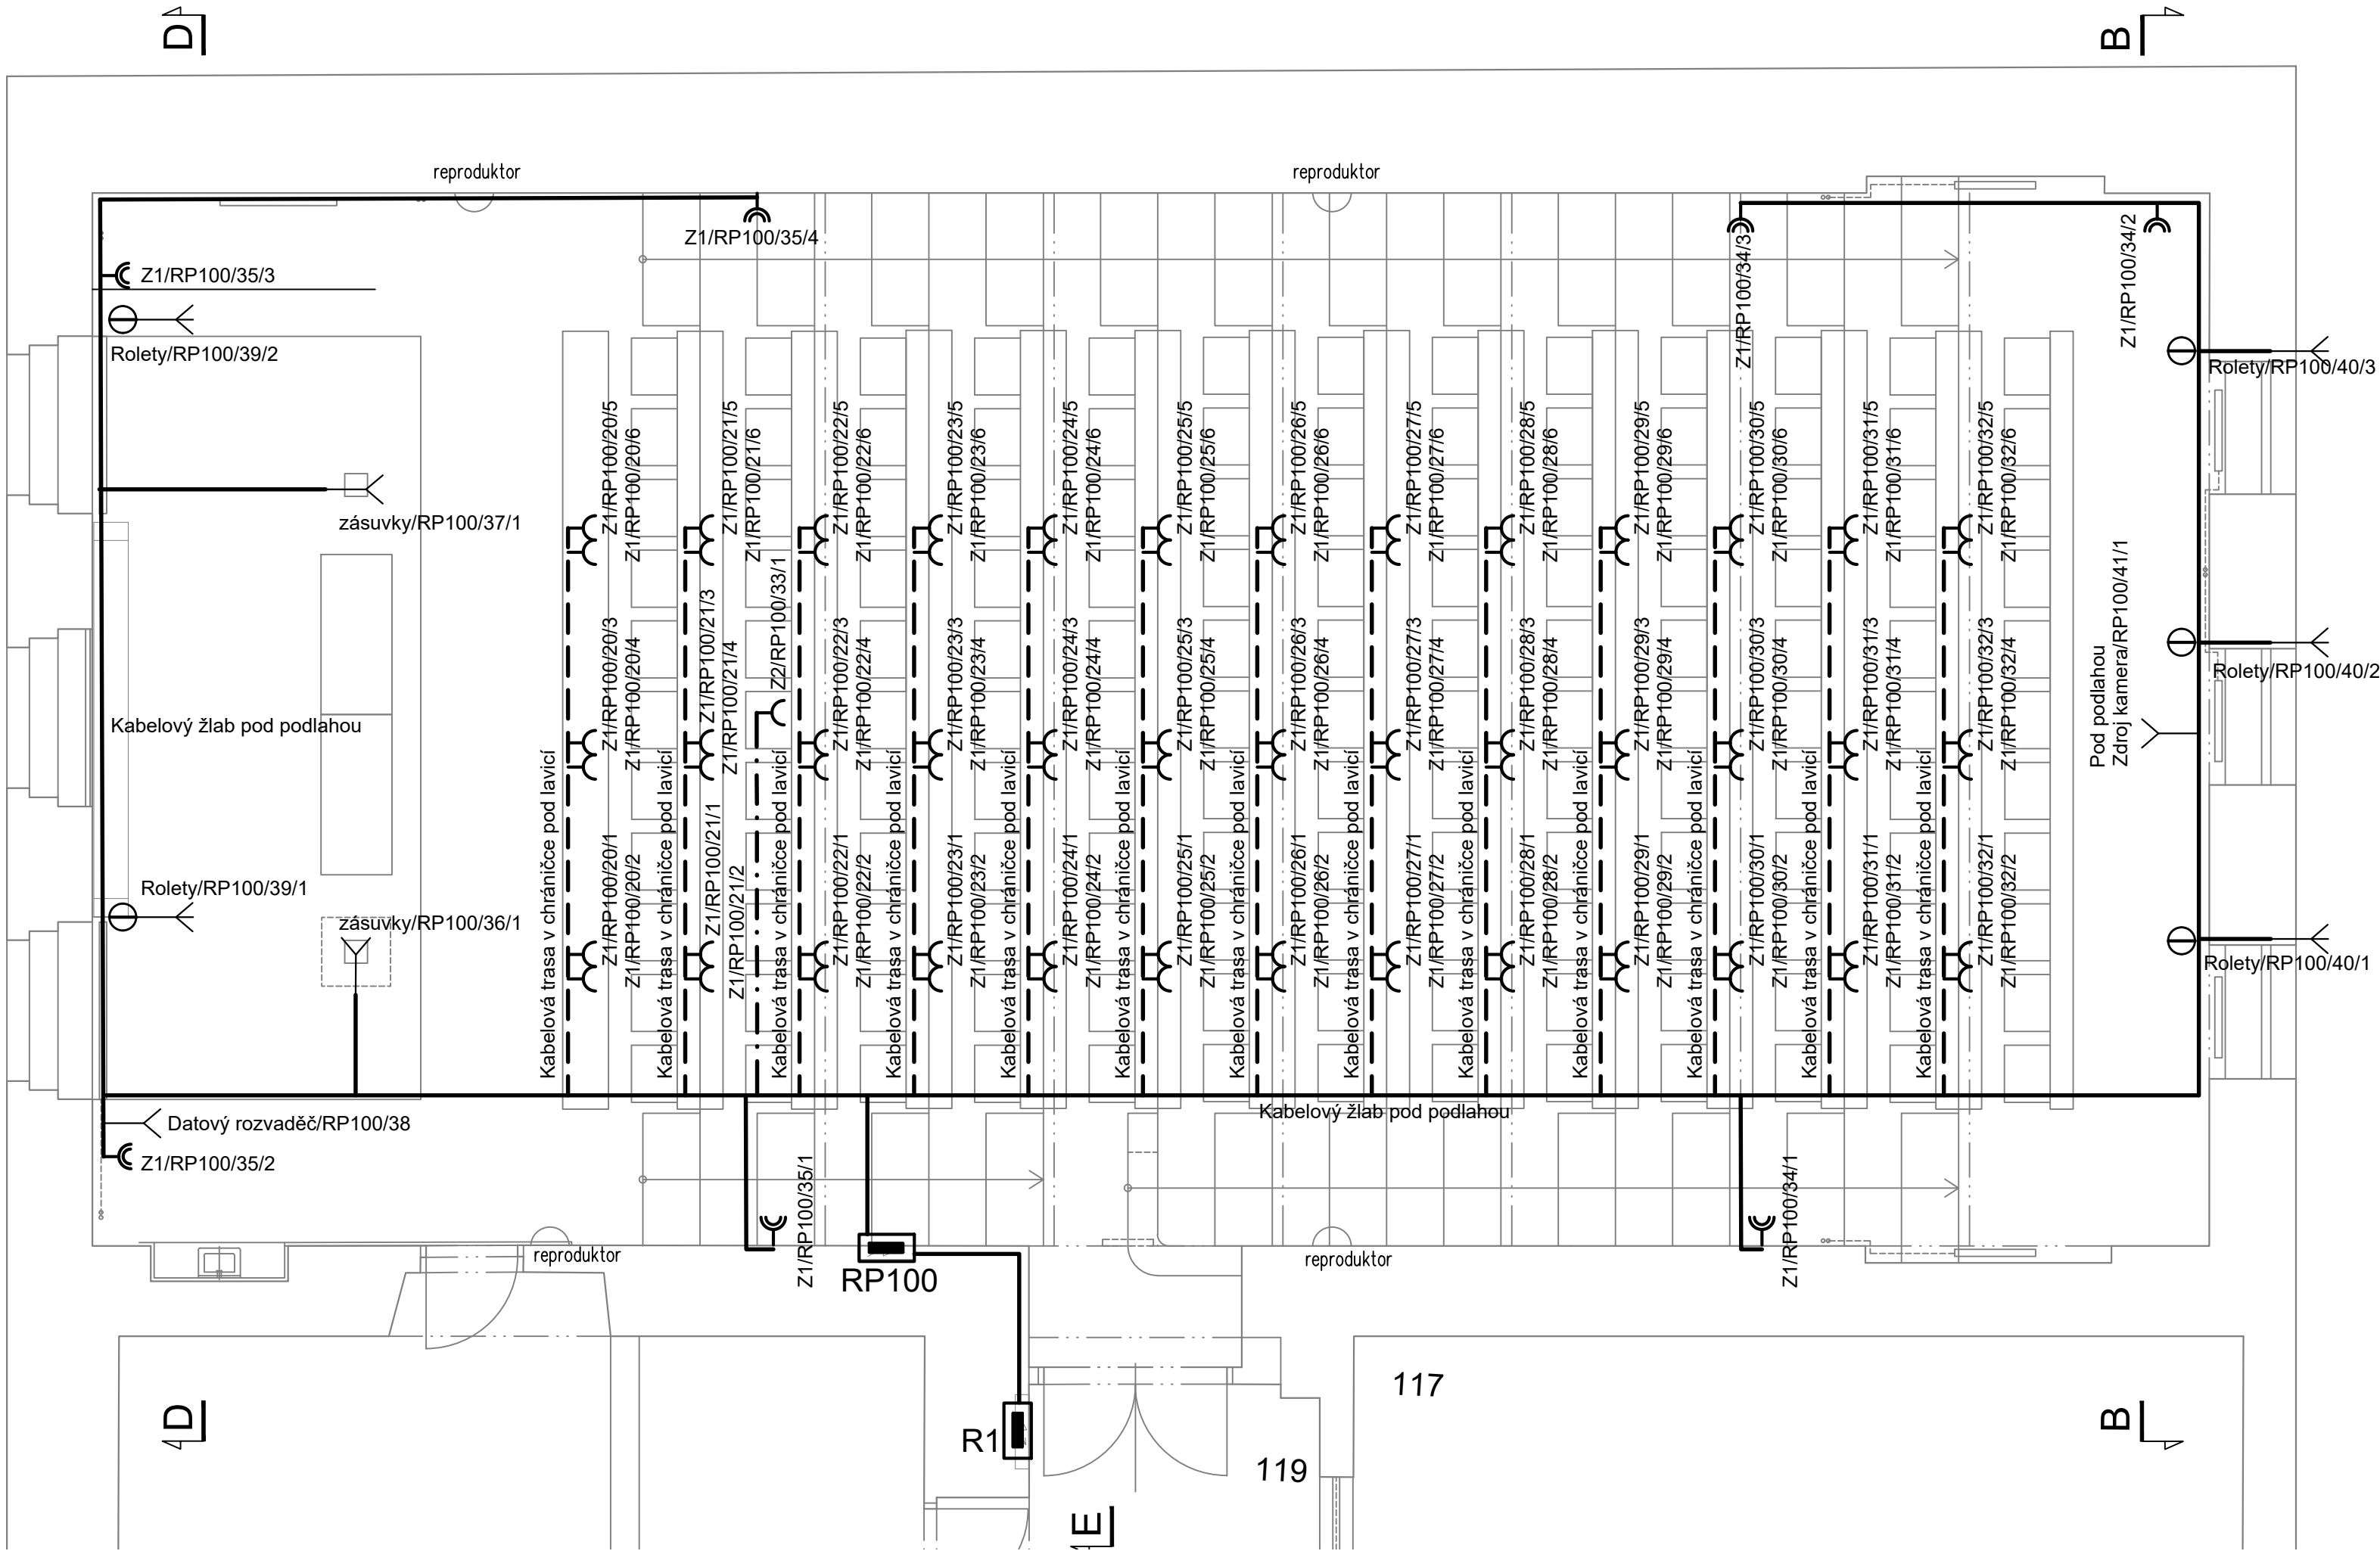

- ZNAČENÍ VÝVODŮ**
- x - RM1 - 31
  - ČÍSLO VÝVODU V ROZVADĚČI
  - NÁZEV ROZVADĚČE
  - OZNAČENÍ VÝVODU
- ZNAČENÍ ZÁSUVEK**
- Z1 - RS4 - 30 - 1 - 1,2
  - VÝŠKA ZÁSUVKY NAD PODLAHOU V METRECH
  - POŘADÍ ZÁSUVKY V OKRUHU
  - ČÍSLO VÝVODU V ROZVADĚČI
  - NÁZEV ROZVADĚČE
  - TYP ZÁSUVKY
  - Z1 - POD OMÍTKOU
  - Z2 - NA POVRCH
  - Z3 - DO PARAPETNÍHO KANÁLU

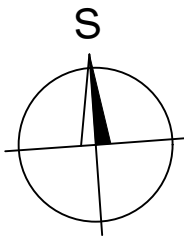


### LEGENDA

- KABELOVÝ ROZVOD V EL. INSTALAČNÍ TRUBCE
- KABELOVÝ ROZVOD VE ŽLABU POD PODLAHOU
- KABELOVÝ ROZVOD V LIŠTĚ
- ŽALUZIOVÝ OVLADAČ
- ROZVADĚČ
- VÝVOD 400 V
- VÝVOD 230 V
- JEDNOZÁSUVKA 230V/16A
- DVOJZÁSUVKA 230V/16A

±0,000 = 316,405 m.n.m. - JTSK , Bpv

POŘ.Č.	DATUM	POPIS ZMĚNY	PROJEKTANT	ZODPOVĚDNÝ PROJEKTANT	SCHVÁLIL
REVIZE					

PROJEKTANT		ZODPOVĚDNÝ PROJEKTANT		SCHVÁLIL		<div></div> <div>CH PROJEKT PLZEŇ, s.r.o.</div> <div>312 02 Plzeň, Revoluční 56a</div> <div>Tel.: 377 43 44 11 Fax: 377 43 44 79</div>		
Ing. Václav Kolář		Ing. Anna Petříščeová		Ing. Oto Brož				
MÍSTO STAVBY : Husova 664/11, 301 00 Plzeň 3								
INVESTOR : Západočeská univerzita v Plzni, Univerzitní 2732/8, 301 00 Plzeň								
STAVBA : ZČU - PD Husova 11, REKONSTRUKCE POSLUCHÁRNY HJ100						FORMÁT A2		VÝTISK Č.
DIL : D.1.4a - Zařízení silnoprůdu						DATUM 12-2023		
						STUPEŇ DPS		
						ČÍSLO ZAKÁZKY 023067Z		
						MĚŘÍTKO 1:50		
NÁZEV : DISPOZICE SILNOPROUDU						ARCHIVNÍ ČÍSLO : 023067Z - D.1.4a- 003		