



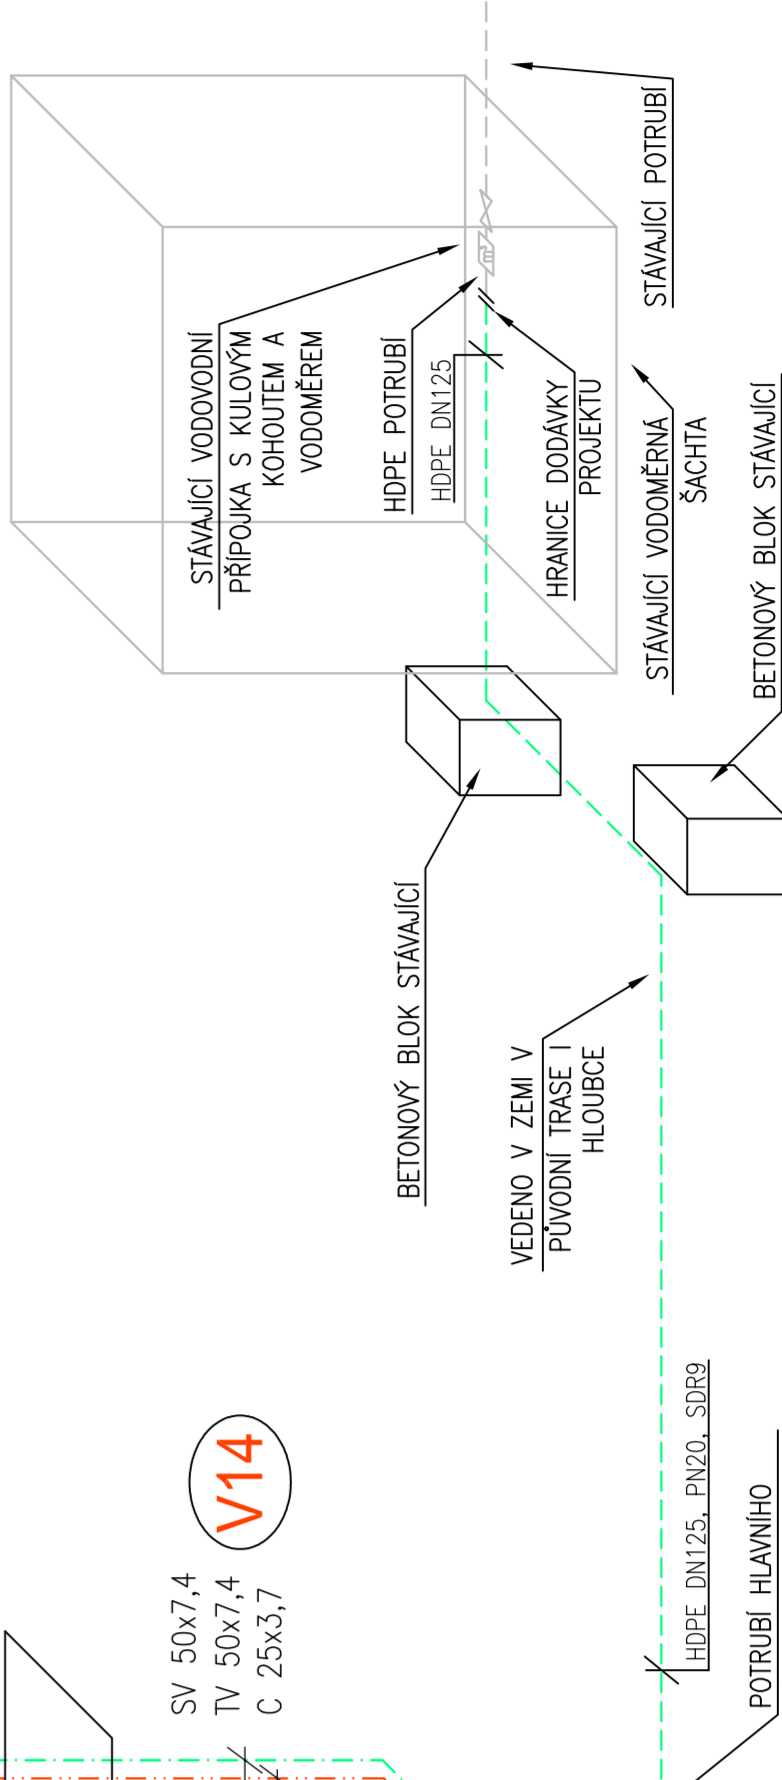




LEGENDA SYMBOLŮ ARMATUR	
	SMĚŠOVACÍ BATERIE
	ROHOVÝ VENTIL, ROHÁČEK
	VODOMĚR BÝTOVÝ
	KULOVÝ KOHOUT
	HYDANT S HADICÍ
	AUTOMATICKÝ VYHAZOVACÍ VENTIL

MAXIMÁLNI VZDĚLENOSTI PODPOR		SVISLE KURZY	
ROZMĚR POTRUBÍ	VODODRŽNÉ VEDENÍ	TEPIELKA VODA	STUŽNÁ VODA
16x2,7	800mm	900mm	1000mm
20x3,0	850mm	950mm	1100mm
25x3,7	950mm	1000mm	1230mm
32x4,8	1100mm	1200mm	1300mm
40x5,9	1200mm	1300mm	1500mm
50x7,4	1300mm	1500mm	1650mm
63x9,3	1500mm	1650mm	1950mm
75x11,0	1550mm	1700mm	1950mm
90x13,2	1550mm	1850mm	2000mm
100x16,2	1750mm	2000mm	2270mm
	1900mm	2100mm	2700mm


[illegible][illegible]