


PŮDORYS 1.NP - NAVRHOVANÝ STAV

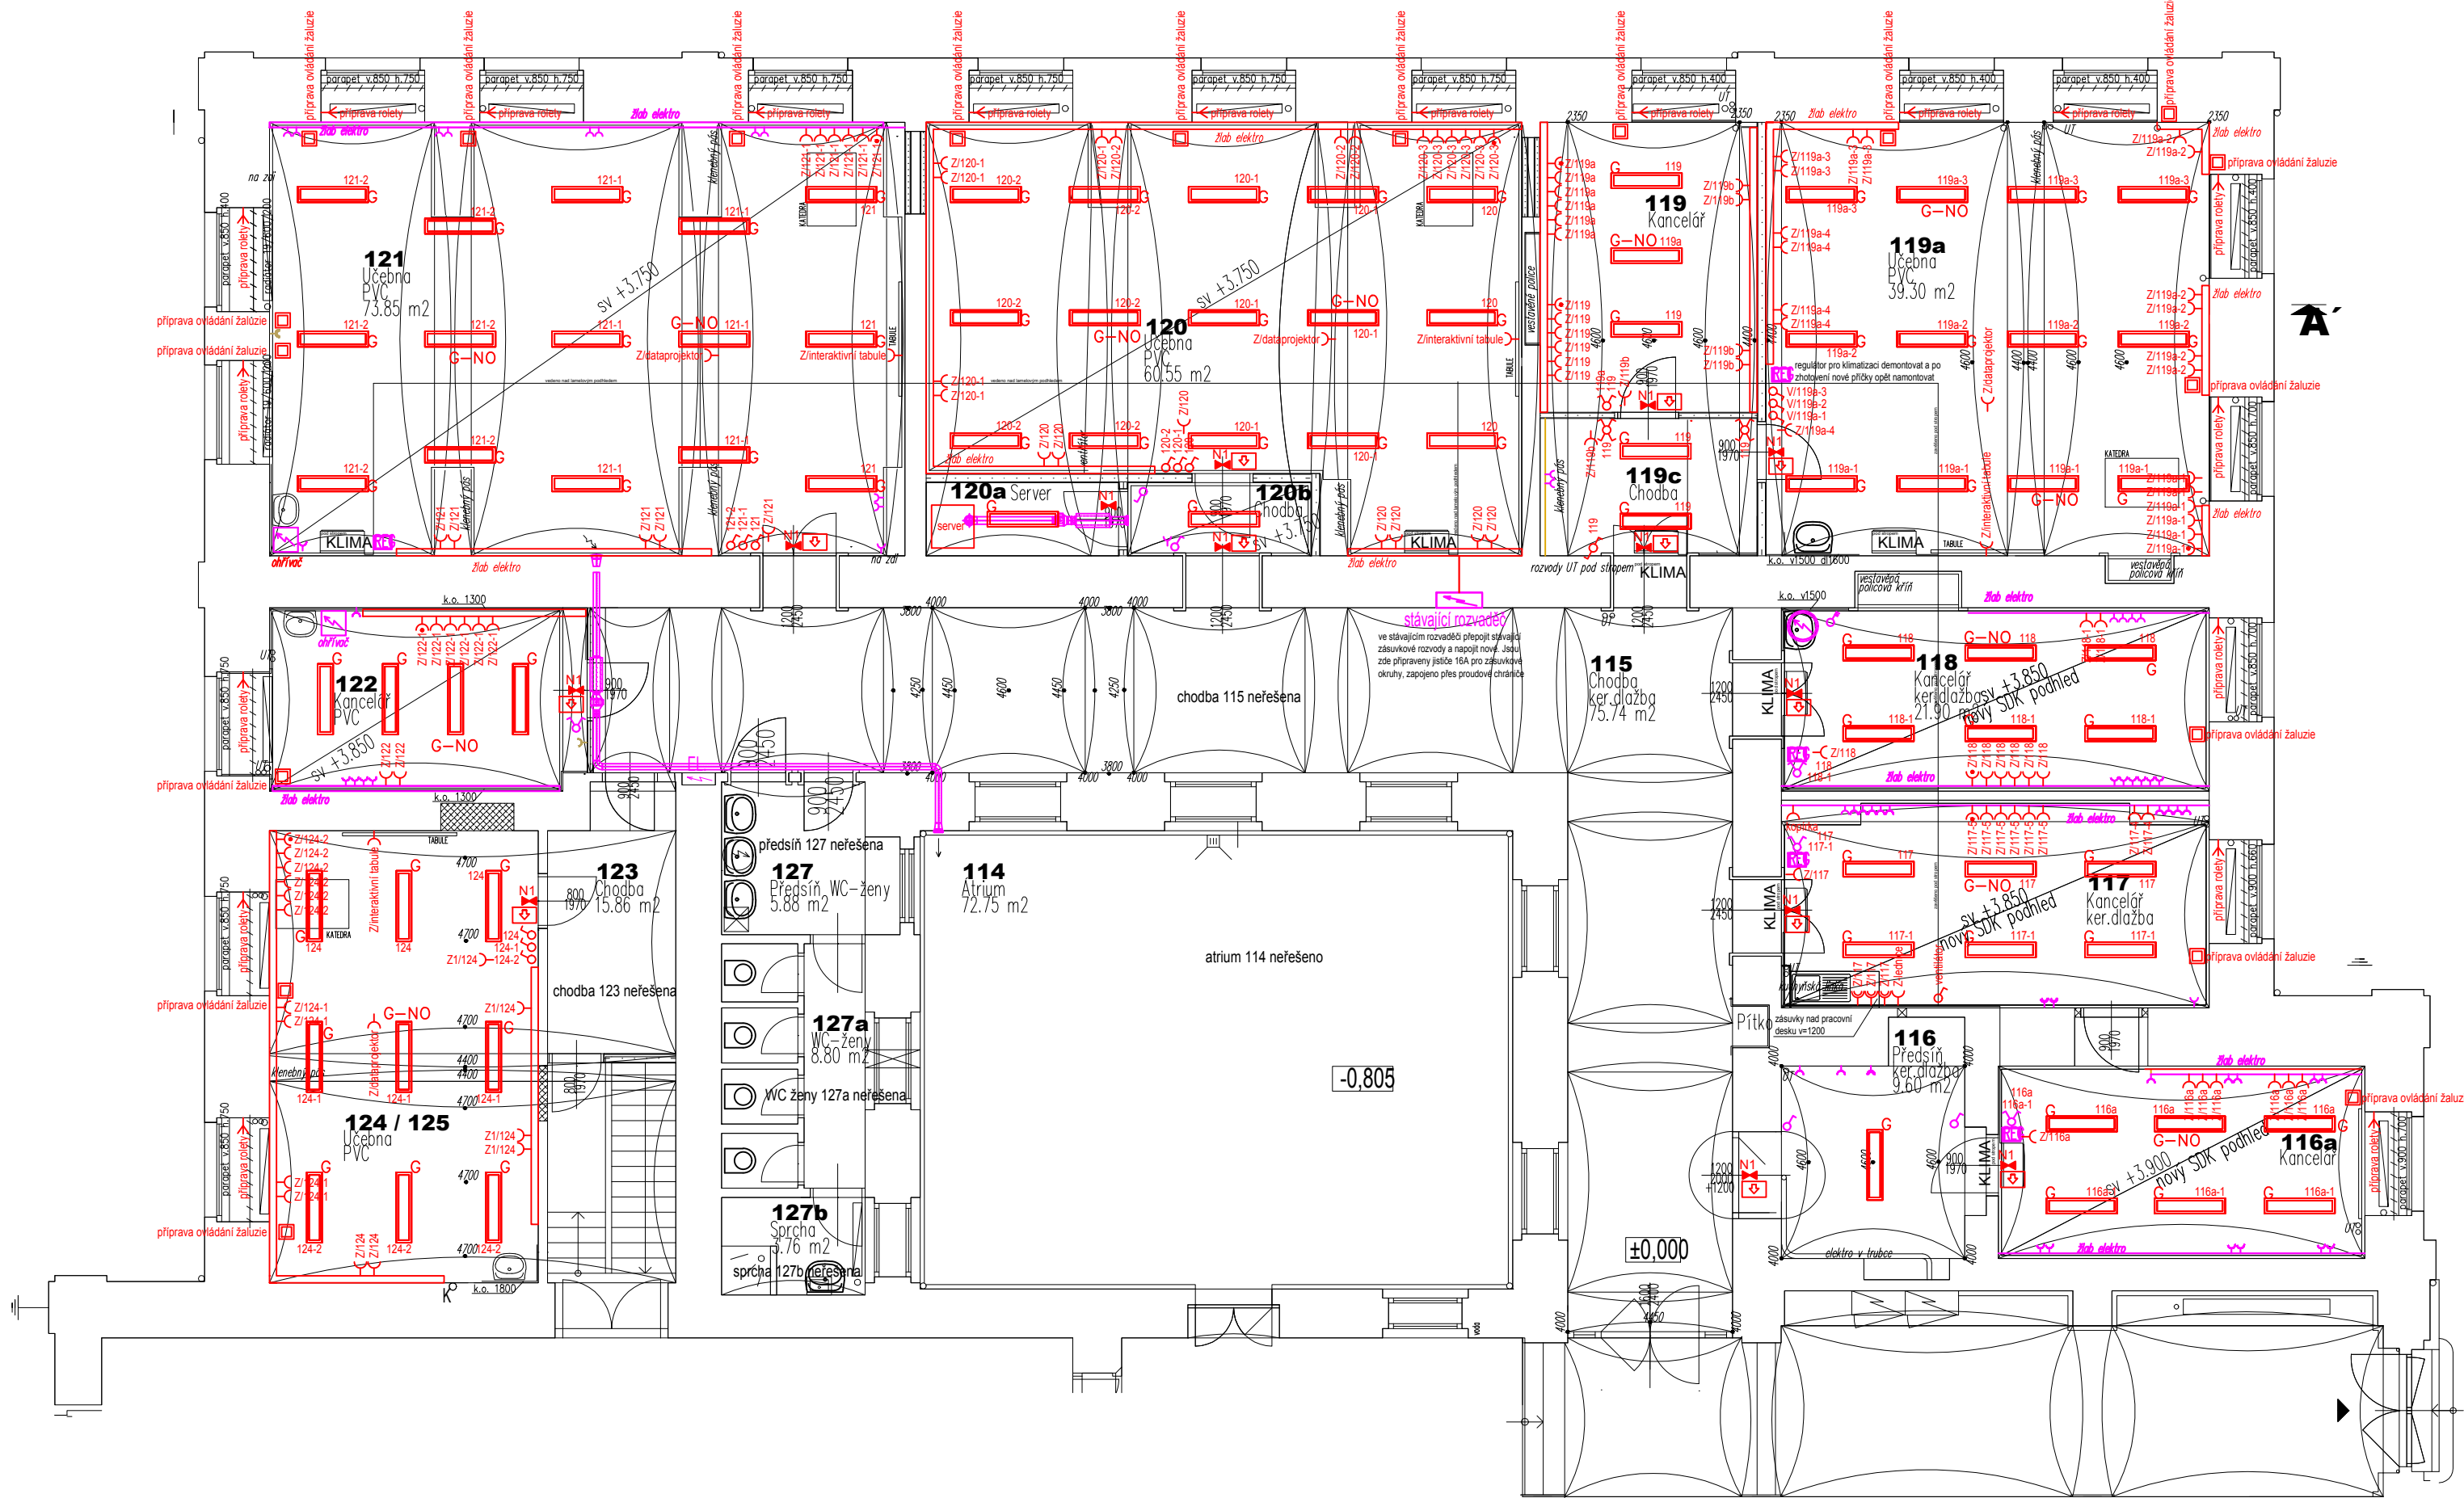

Poznámka:  
Veškerou stávající nepoužitelnou nebo vadnou SIL elektroinstalaci demontovat (3ř zásuvky, speciální zásuvky, zásuvky v místě stavebního zásahu, zásuvky na nevhodném místě). Stávající parapetní kanály ponechat, pokud to bude možné demontovat a použít jinde - jinak nové.  
Rozvody po stropě v lištách, rozvody po stěnách jsou preferovány pod omítkou, sloupy obejít v liště.  
Výška zásuvek 300mm od konečné podlahy  
Výška vypínačů 1100mm od konečné podlahy

LEGENDA PŘÍSTROJŮ:  
G LED SVÍTIDLO, 35W/4000K/3921lm, CRI 80, 230V  
G-NO LED SVÍTIDLO, 35W/4000K/3921lm, CRI 80, 230V + nouzový modul 3,6W / 1hodina  
 LED NOUZOVÉ SVÍTIDLO, 3W/1h, Přisazené, 1 hodina  
ZÁSUVKA 230V  
ZÁSUVKA MODULOVÁ 230V, UMÍSTĚNÍ V PARAPETNÍM ŽLABU  
PARAPETNÍ KANÁL 120x55, PRO ULOŽENÍ SIL a SILA KABELŮ VEDENÍ ODSTIHNĚNO  
FOTOLUMINISCENČNÍ TABULKA, SMĚR ÚNIKU  
VYPÍNAČOVÉ KOMBINACE NOVÉ  
VYPÍNAČOVÉ KOMBINACE STÁVAJÍCÍ  
PARAPETNÍ KANÁL 120x55 STÁVAJÍCÍ  
ZÁSUVKA 230V STÁVAJÍCÍ  
OVLÁDÁNÍ KLIMATIZACE STÁVAJÍCÍ  
SILOVÝ ROZVADĚČ STÁVAJÍCÍ

Napěťová soustava: kabelové přípojky v soustavě  
Přívodní vedení: 3N PE AC 400/230V 50Hz, TN - C - S  
EI instalace: 3N PE AC 400/230V 50Hz, TN - S  
Ochrana před nebezpečným dotykem neživých částí při poruše: Automatickým odpojením od zdroje podle ČSN 33 2000-4-41 ed.3

