


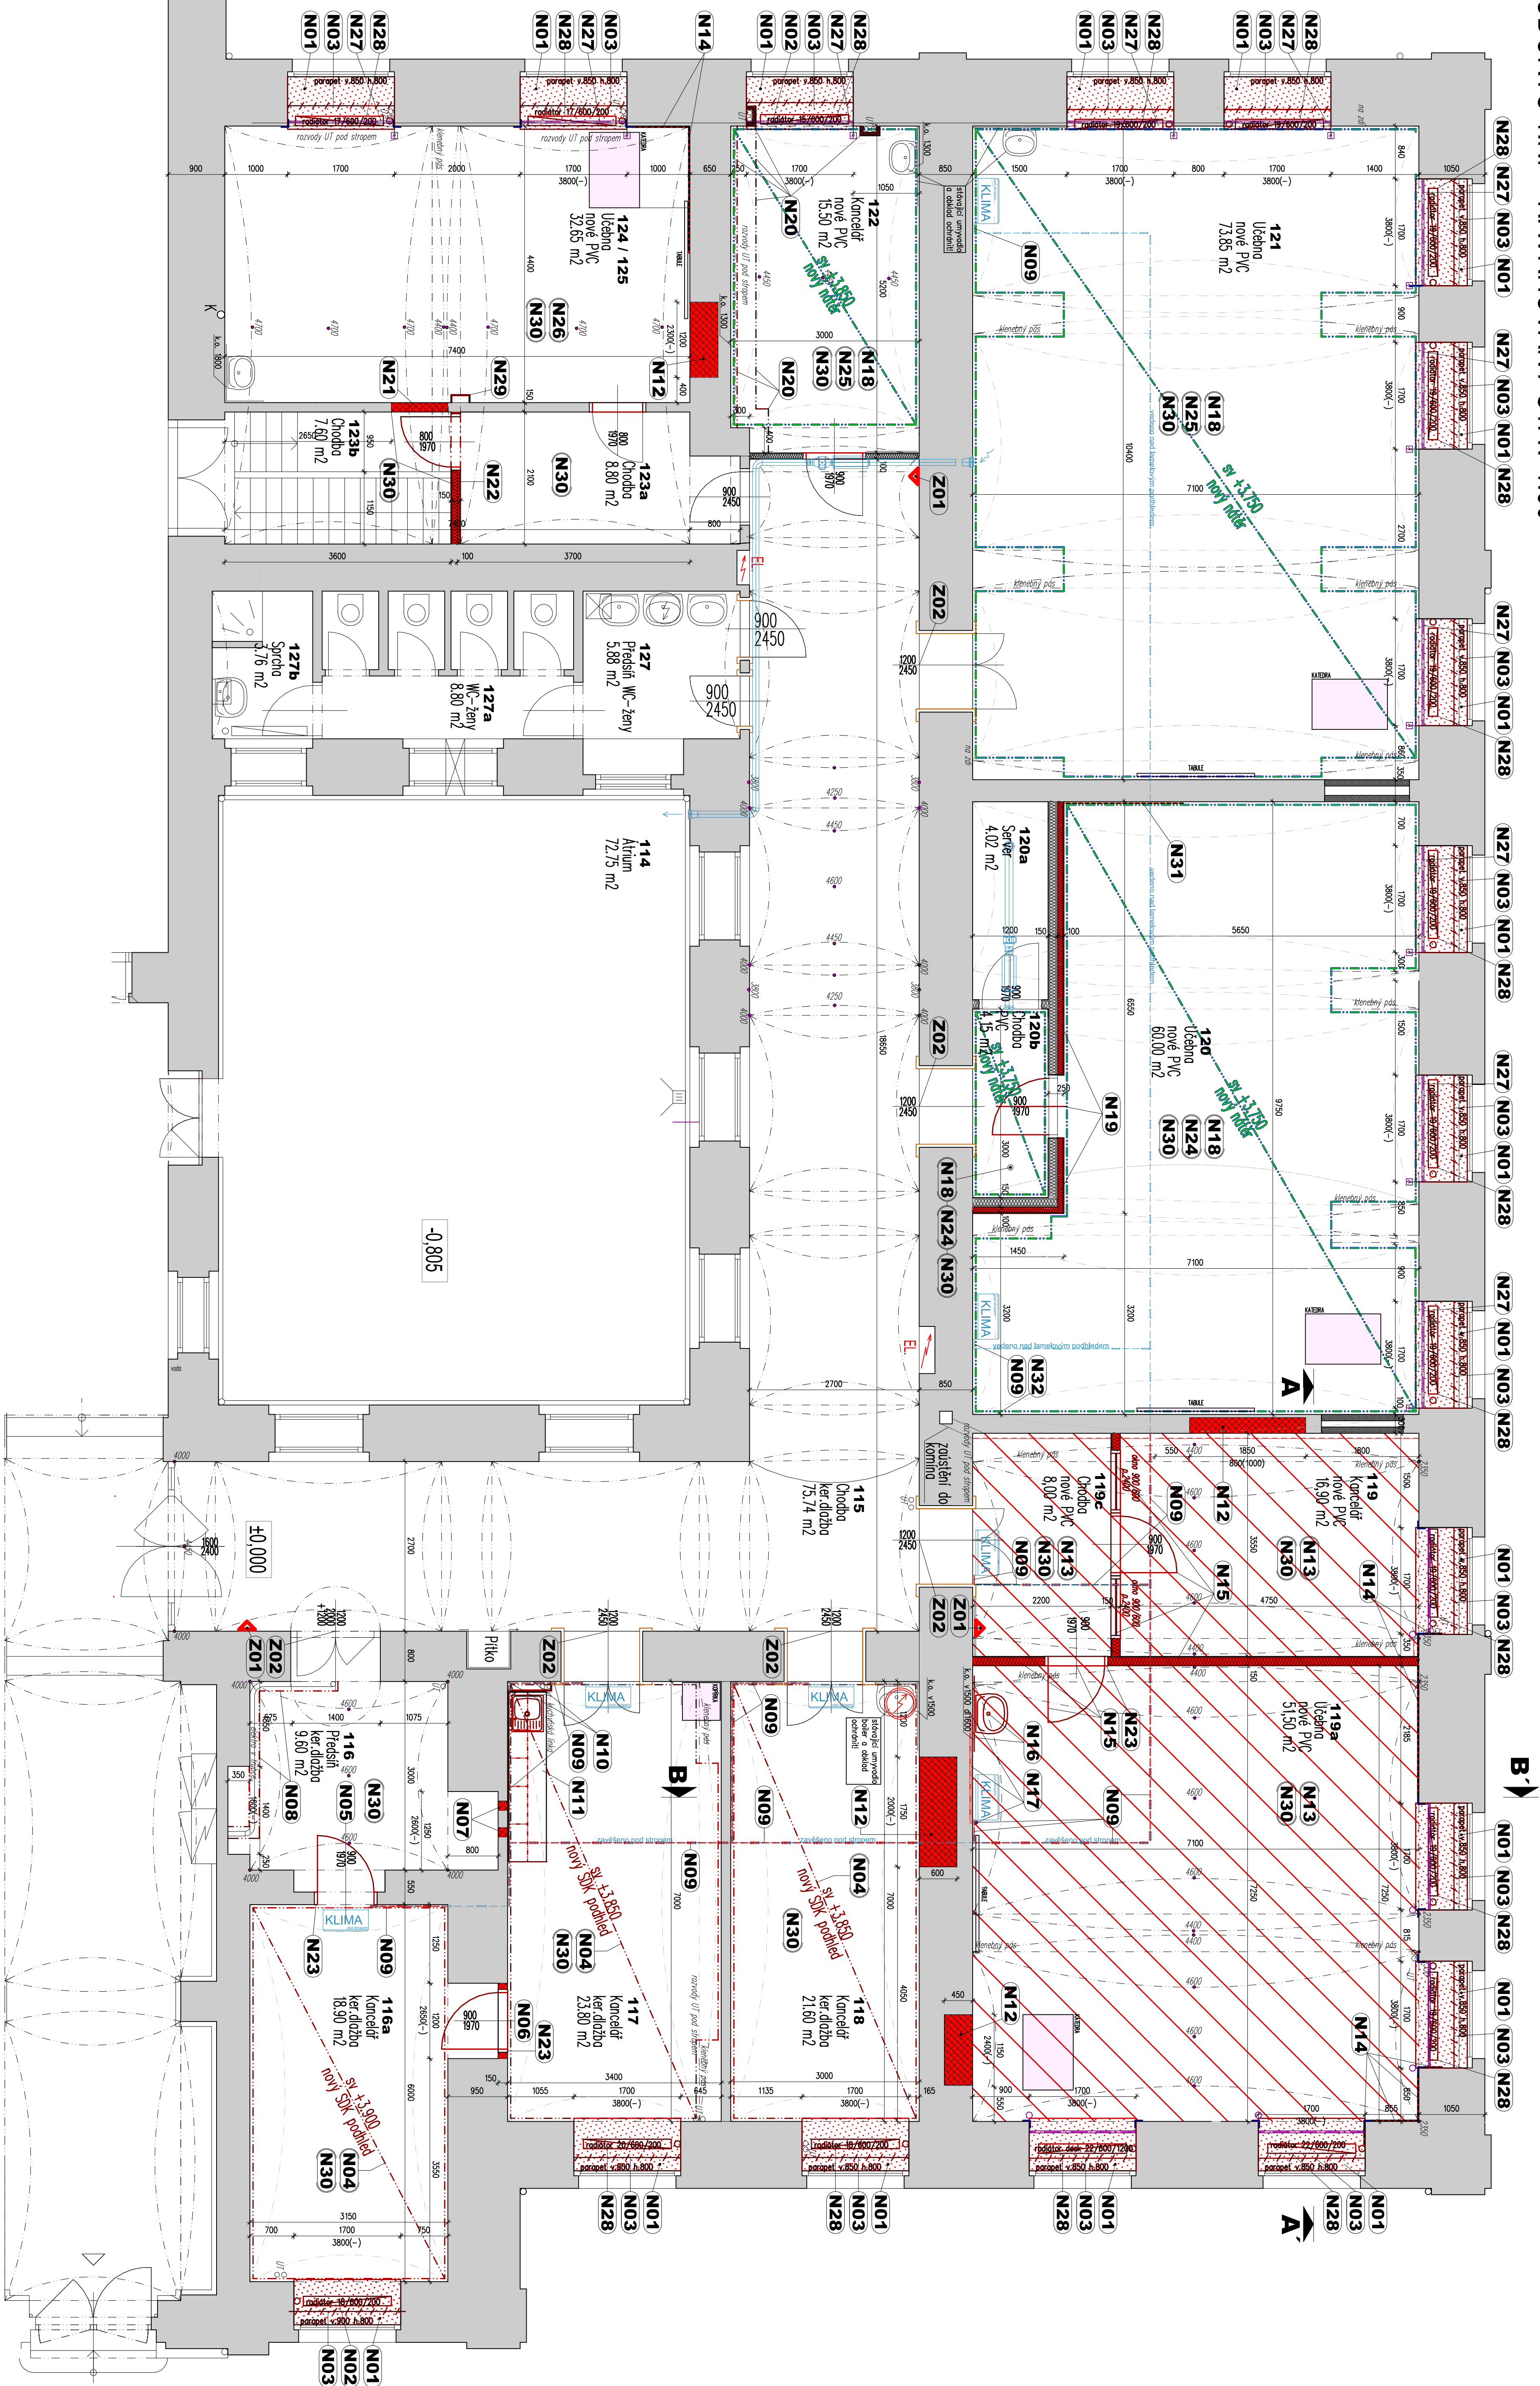


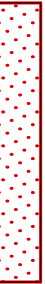



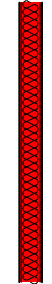
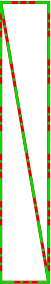
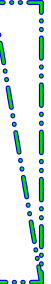



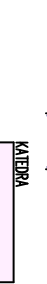














PŮDORYS 1.NP - NAVRHOVANÝ STAV 1:50



Legenda:

	D03	D03
		
popis stavebních úprav (viz Seznam a výpis normovaných úprav)	stávající konstrukce – vyzdívané	stávající konstrukce – vyzdívané
		
	nové konstrukce	nové konstrukce
		
	nové podlahové konstrukce	nové podlahové konstrukce
		
	nové potřeby	nové potřeby
		
	nové srovnání omítka do výšky 1 m nad podlahu	nové srovnání omítka do výšky 1 m nad podlahu
		
	nové omítkové konstrukce – sádkoartonové	nové omítkové konstrukce – sádkoartonové
		
	nové omítkové SJK podhled	nové omítkové SJK podhled
		
	nové omítkové náter podhledu	nové omítkové náter podhledu
		
	konstrukce klebeb – přístupné	konstrukce klebeb – přístupné
		
	konstrukce klebeb – nad stropními podhledy	konstrukce klebeb – nad stropními podhledy
		
	stávající (původní) chrániče rohů	stávající (původní) chrániče rohů
		
	předpokládané rozstřešení vývoje učeben a kanceláří	předpokládané rozstřešení vývoje učeben a kanceláří
		
	zařizovací předměty	zařizovací předměty
		
	stavebními úpravami dotčená otěpná tělesa	stavebními úpravami dotčená otěpná tělesa

stavěnými upravenými, dotčené vertikální látkové žluze
 výška v klenbě od podlahy
 kapotáž rozšířeného rozvodu chladiva
 upravené trasa odvodu kondenzátu
 klimatizací jednotka
 schéma rozvodu potrubí rozvodu chladiva
 zateplovací rolety/žaluzie – mechanické ovládání
 monovlnné zateplovací rolety/žaluzie – elektrické ovládání
 rozvod elektrického
 elektrický ohřívač vody – boiler
 hosič přístroj

Pozn.:

* Stavební úpravy dotčených prostor jsou specifikovány v seznamu navrhovaných úprav - příloha D.1.b.12

[illegible]