


PŮDORYS 1.NP - NAVRHOVANÝ STAV

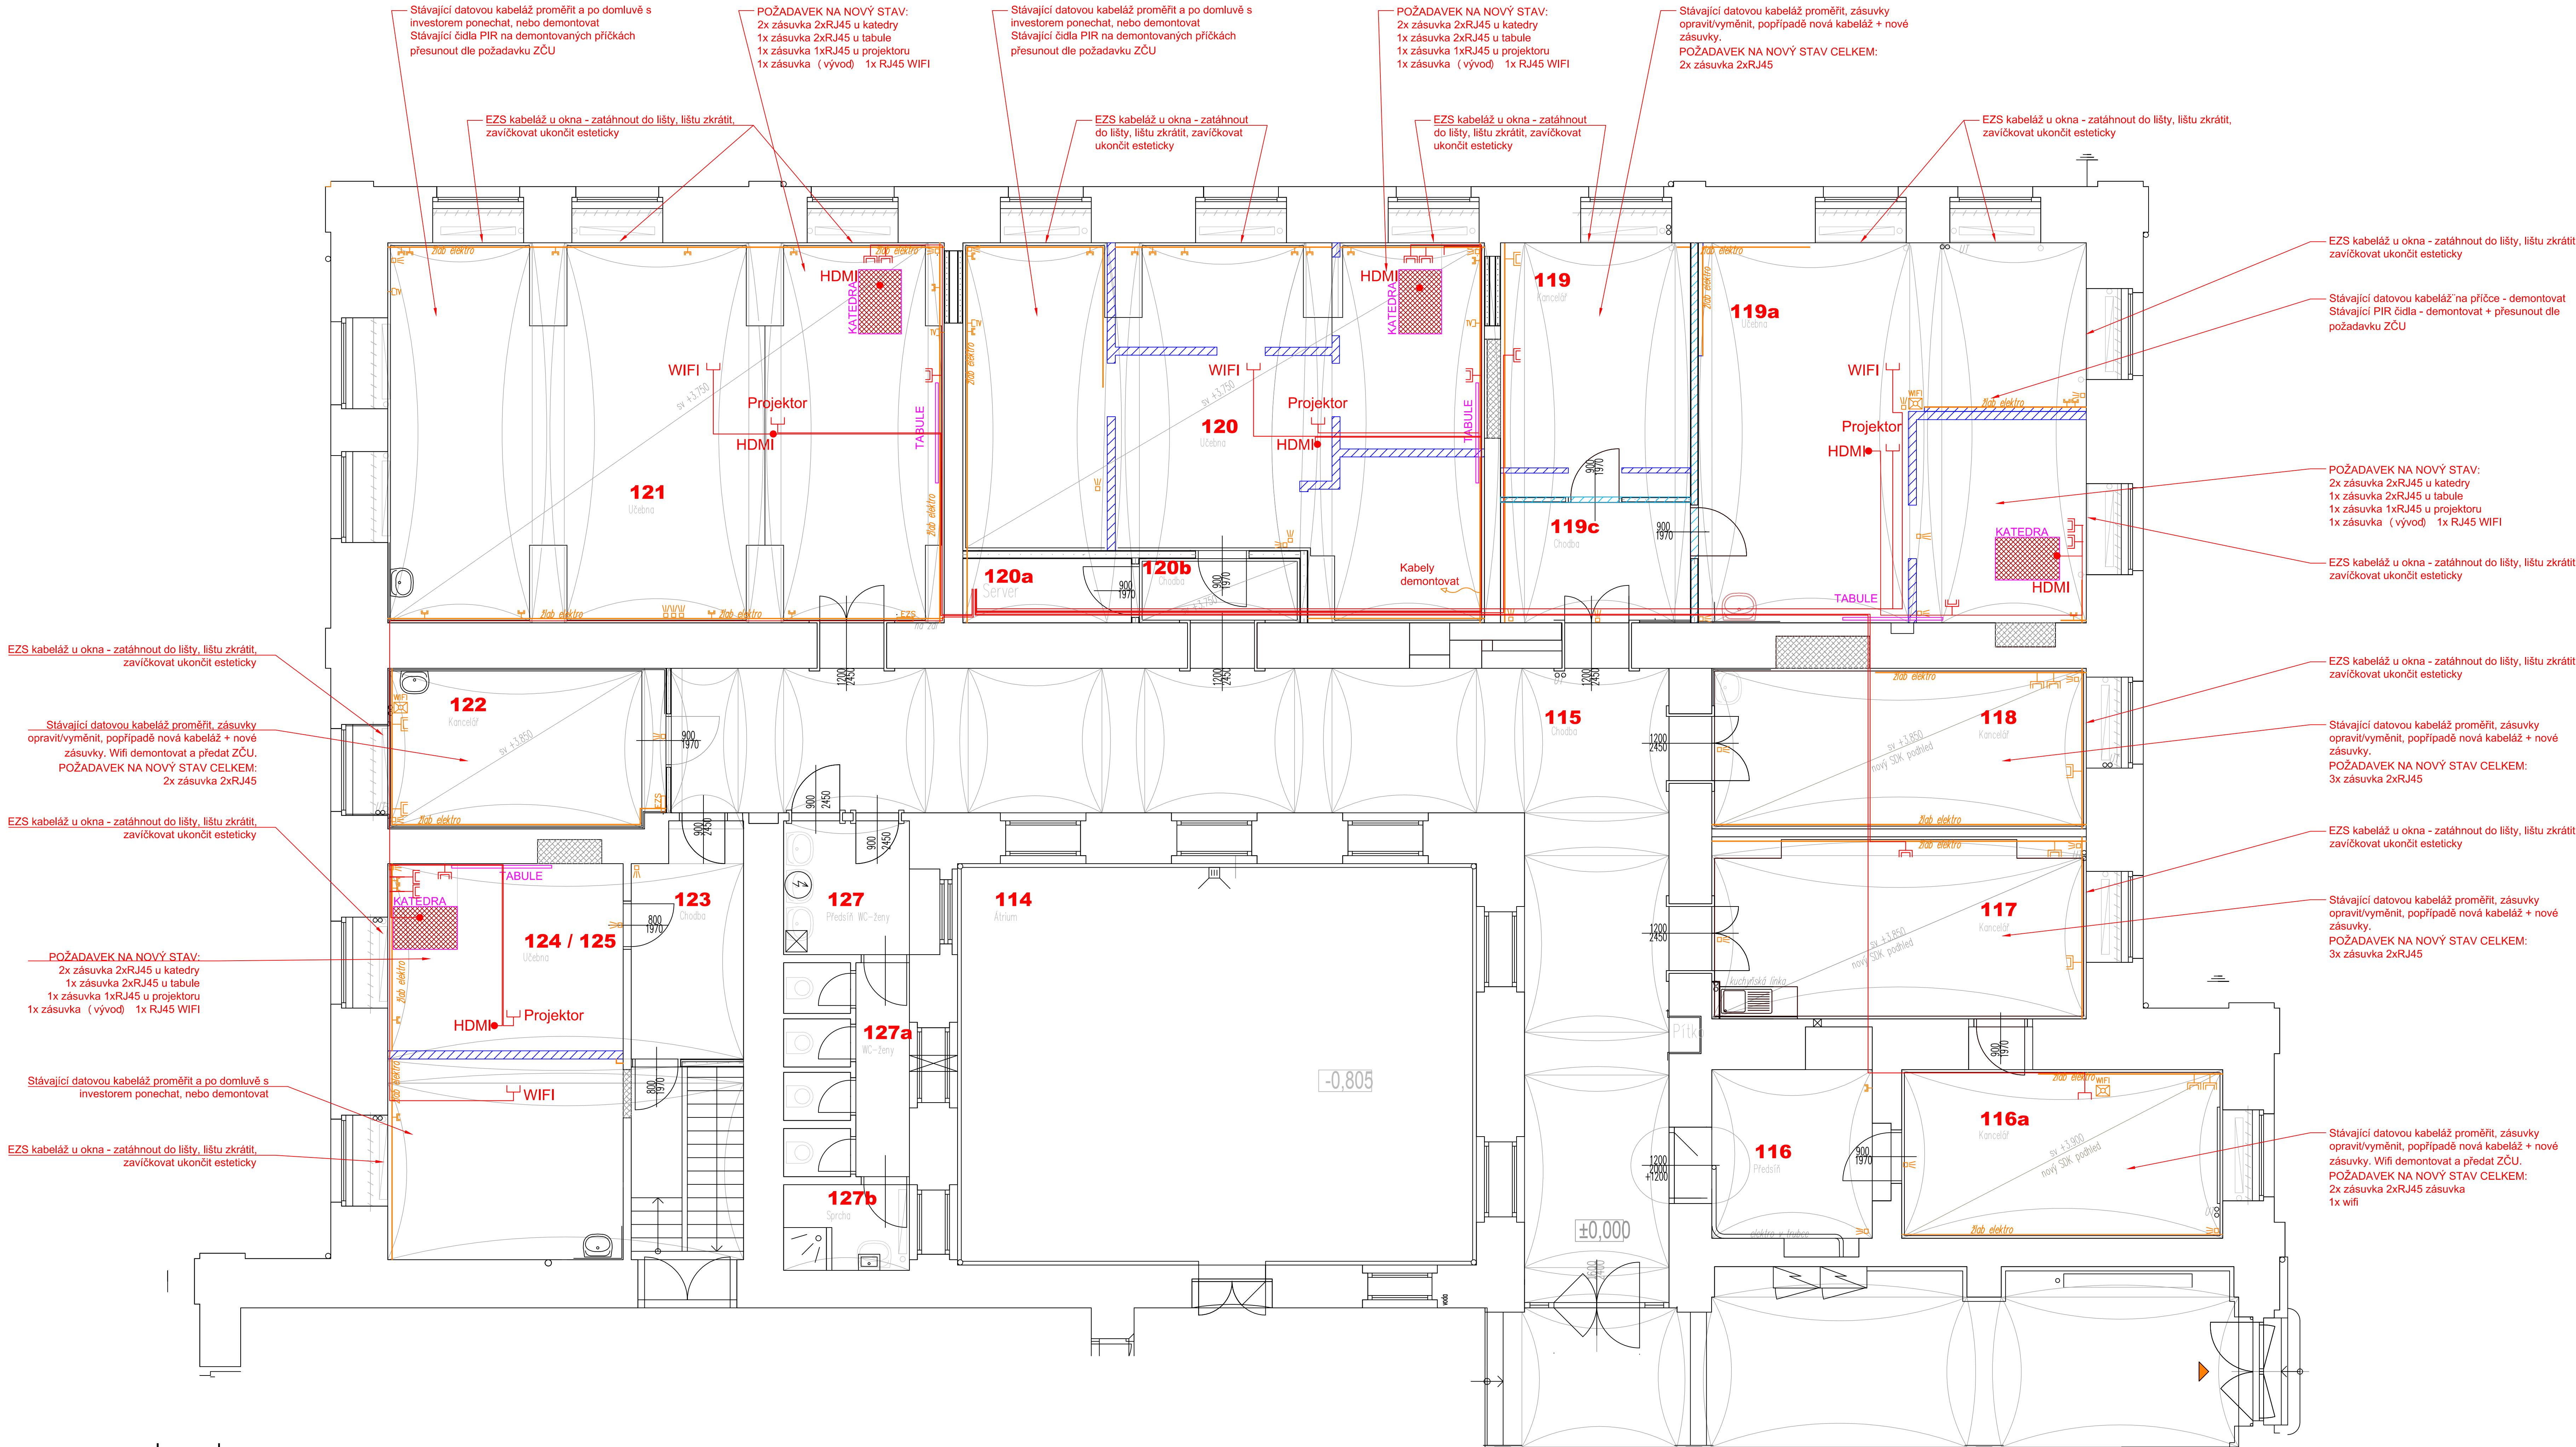

Legenda:

- zařizovací předměty
- otopné tělesa
- vertikální žaluzie

STÁVAJÍCÍ INSTALACE

- wifi router
- číslo EZS
- datová zásuvka / dvojzásuvka
- zásuvka TV
- stávající el. inst. žlab

NOVÁ INSTALACE

- datová zásuvka / dvojzásuvka
- HDMI kabel z katedry k projektoru
- stávající příčky - bourané
- stávající příčky - bourané a znovu postavené

Poznámky všeobecné:

Stávající datová kabeláž

- přeměřit funkčnost kabeláže, kontrola datových zásuvek, keystone
- po dohodě s investorem a správcem systému ZČU CIV, je možno datové zásuvky využít, ponechat pro případné budoucí využití, nebo demontovat

Na výkrese v odkazech jednotlivých místností uvedená poznámka „POŽADAVEK NA NOVÝ STAV:“

- toto je požadavek investora při tvorbě PD na minimální počet datových zásuvek (či dalších kabeláží) v jednotlivých místnostech.

Záleží tedy na stavu současné kabeláže a domluvě s investorem a správcem ZČU CIV, zda se využijí stávající datové rozvody, nebo budou na tyto počty instalovány rozvody nové

Stávající systémy EZS, JIS:

- JAKÝKOLIV ZÁSAH DO SYSTÉMU EZS, JIS JE NUTNÉ PŘEDEM KONZULTOVAT A NAHLÁSIT SPRÁVCI SYSTÉMU!!!
- do systému EZS, JIS se zasahuje pouze v případě bouraných SDK a zděných příček
- po dohodě se správcem systému, budou prvky přesunuty na nové pozice

PROJEKTANT D. Straka	KRESLIL D. Straka	KONTROLOVAL R. Novotný		
INVESTOR MÍSTO STAVBY D.4. Elektroinstalace slaboproudé ZČU - stavební úpravy za účelem změny užívání části stavby (práva část 1.NP) v objektu Veleslavínova 42, Plzeň	Veleslavínova 42, Plzeň Plzeňská univerzita v Plzni, Univerzitní 8, Plzeň	FÚRMAT DATUM ÚČEL MĚŘITKO Č. ZAKÁZKY Č. ARCHIVNÍ	A0 01/2024 DPS -	
Půdorys - navrhovaný stav			ČÍSLO KOPIE ČÍSLO VÝKRESU	1