
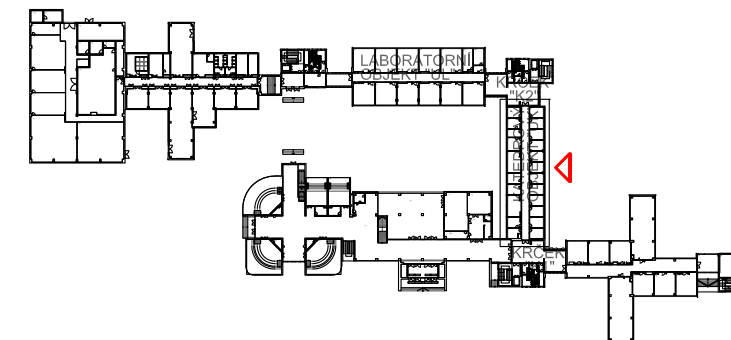


"NAVRHOVANÝ STAV - UK 1.PP"

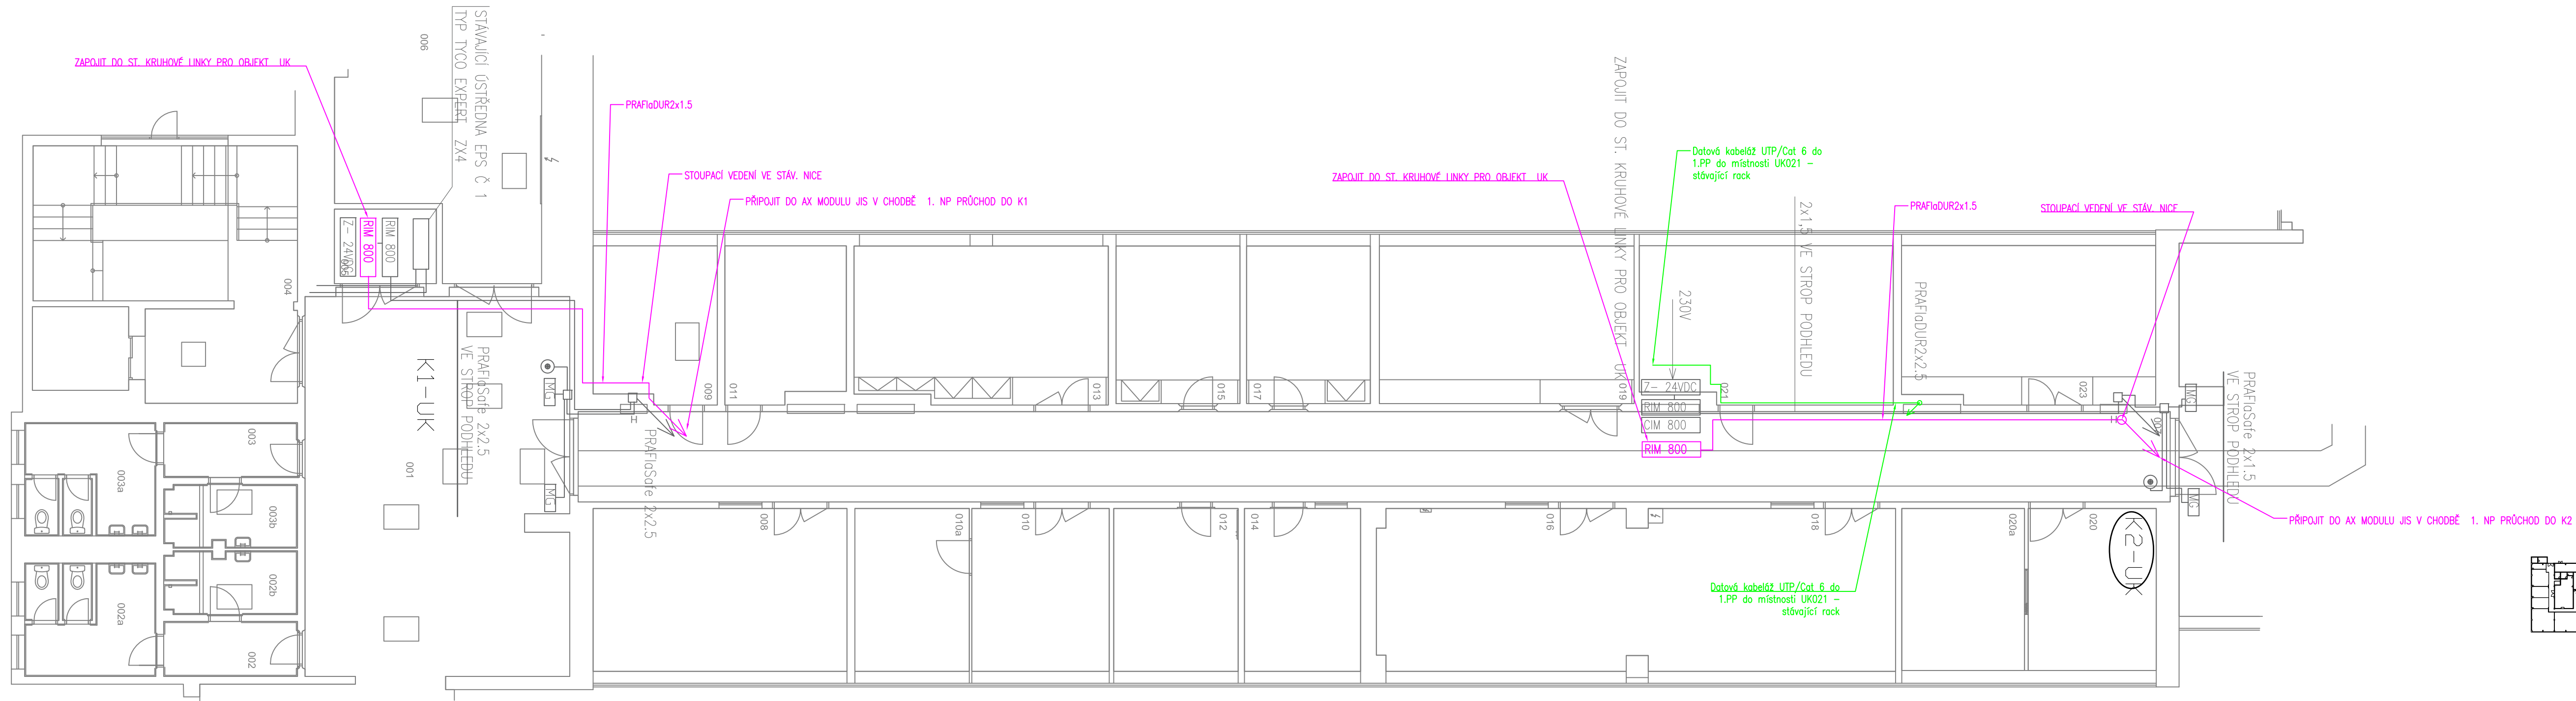

Legenda

CIM 800

RIM 800

MK

☐

Z- 24V D

VEDENÍ POPLACHOVÉHO VÝSTUPU EPS NEBO NAPÁJENÍ ZAŘÍZENÍ EPS
KABEL PRAFIaDur 2x2.5
KABELY ULOŽENY V BEZHALOGENNÍCH ELINST TRUBKÁCH VE STROPNÍM PODHLEDU

kabelová trasa SK
kabely 4P/UTP/Cat.6

PROJEKTANT	KRESLIL	KONTROLOVAL		  
SITEL	Straka	Novotný	—	
INVESTOR	Žadatelství univerzita v Plzni			FIRMAT
MÍSTO STAVBY	Univerzitní 22, Plzeň			DATUM
D.3 Elektroinstalace slaboproudé ZČU v Plzni – Revitalizace výukových prostor pro katedru KKS,Univerzity 22, Plzeň				11/2023
				ÚČEL
				DPS
				MĚŘÍTKO
				1:100
				Č. ZAKÁZKY
				230 000 417
Půdorys objekt UK 1.PP – SLABOPROUD				Č. ARCHIVNÍ
				ČÍSLO KOPIE
				ČÍSLO VÝKRESU
				D.3.3