


ŘEZ OSOU POSLUCHÁRNY UP 101

ZČU - REKONSTRUKCE POSLUCHÁREN UP 101, 104, 108, 112 A 115

MĚŘÍTKO 1:50

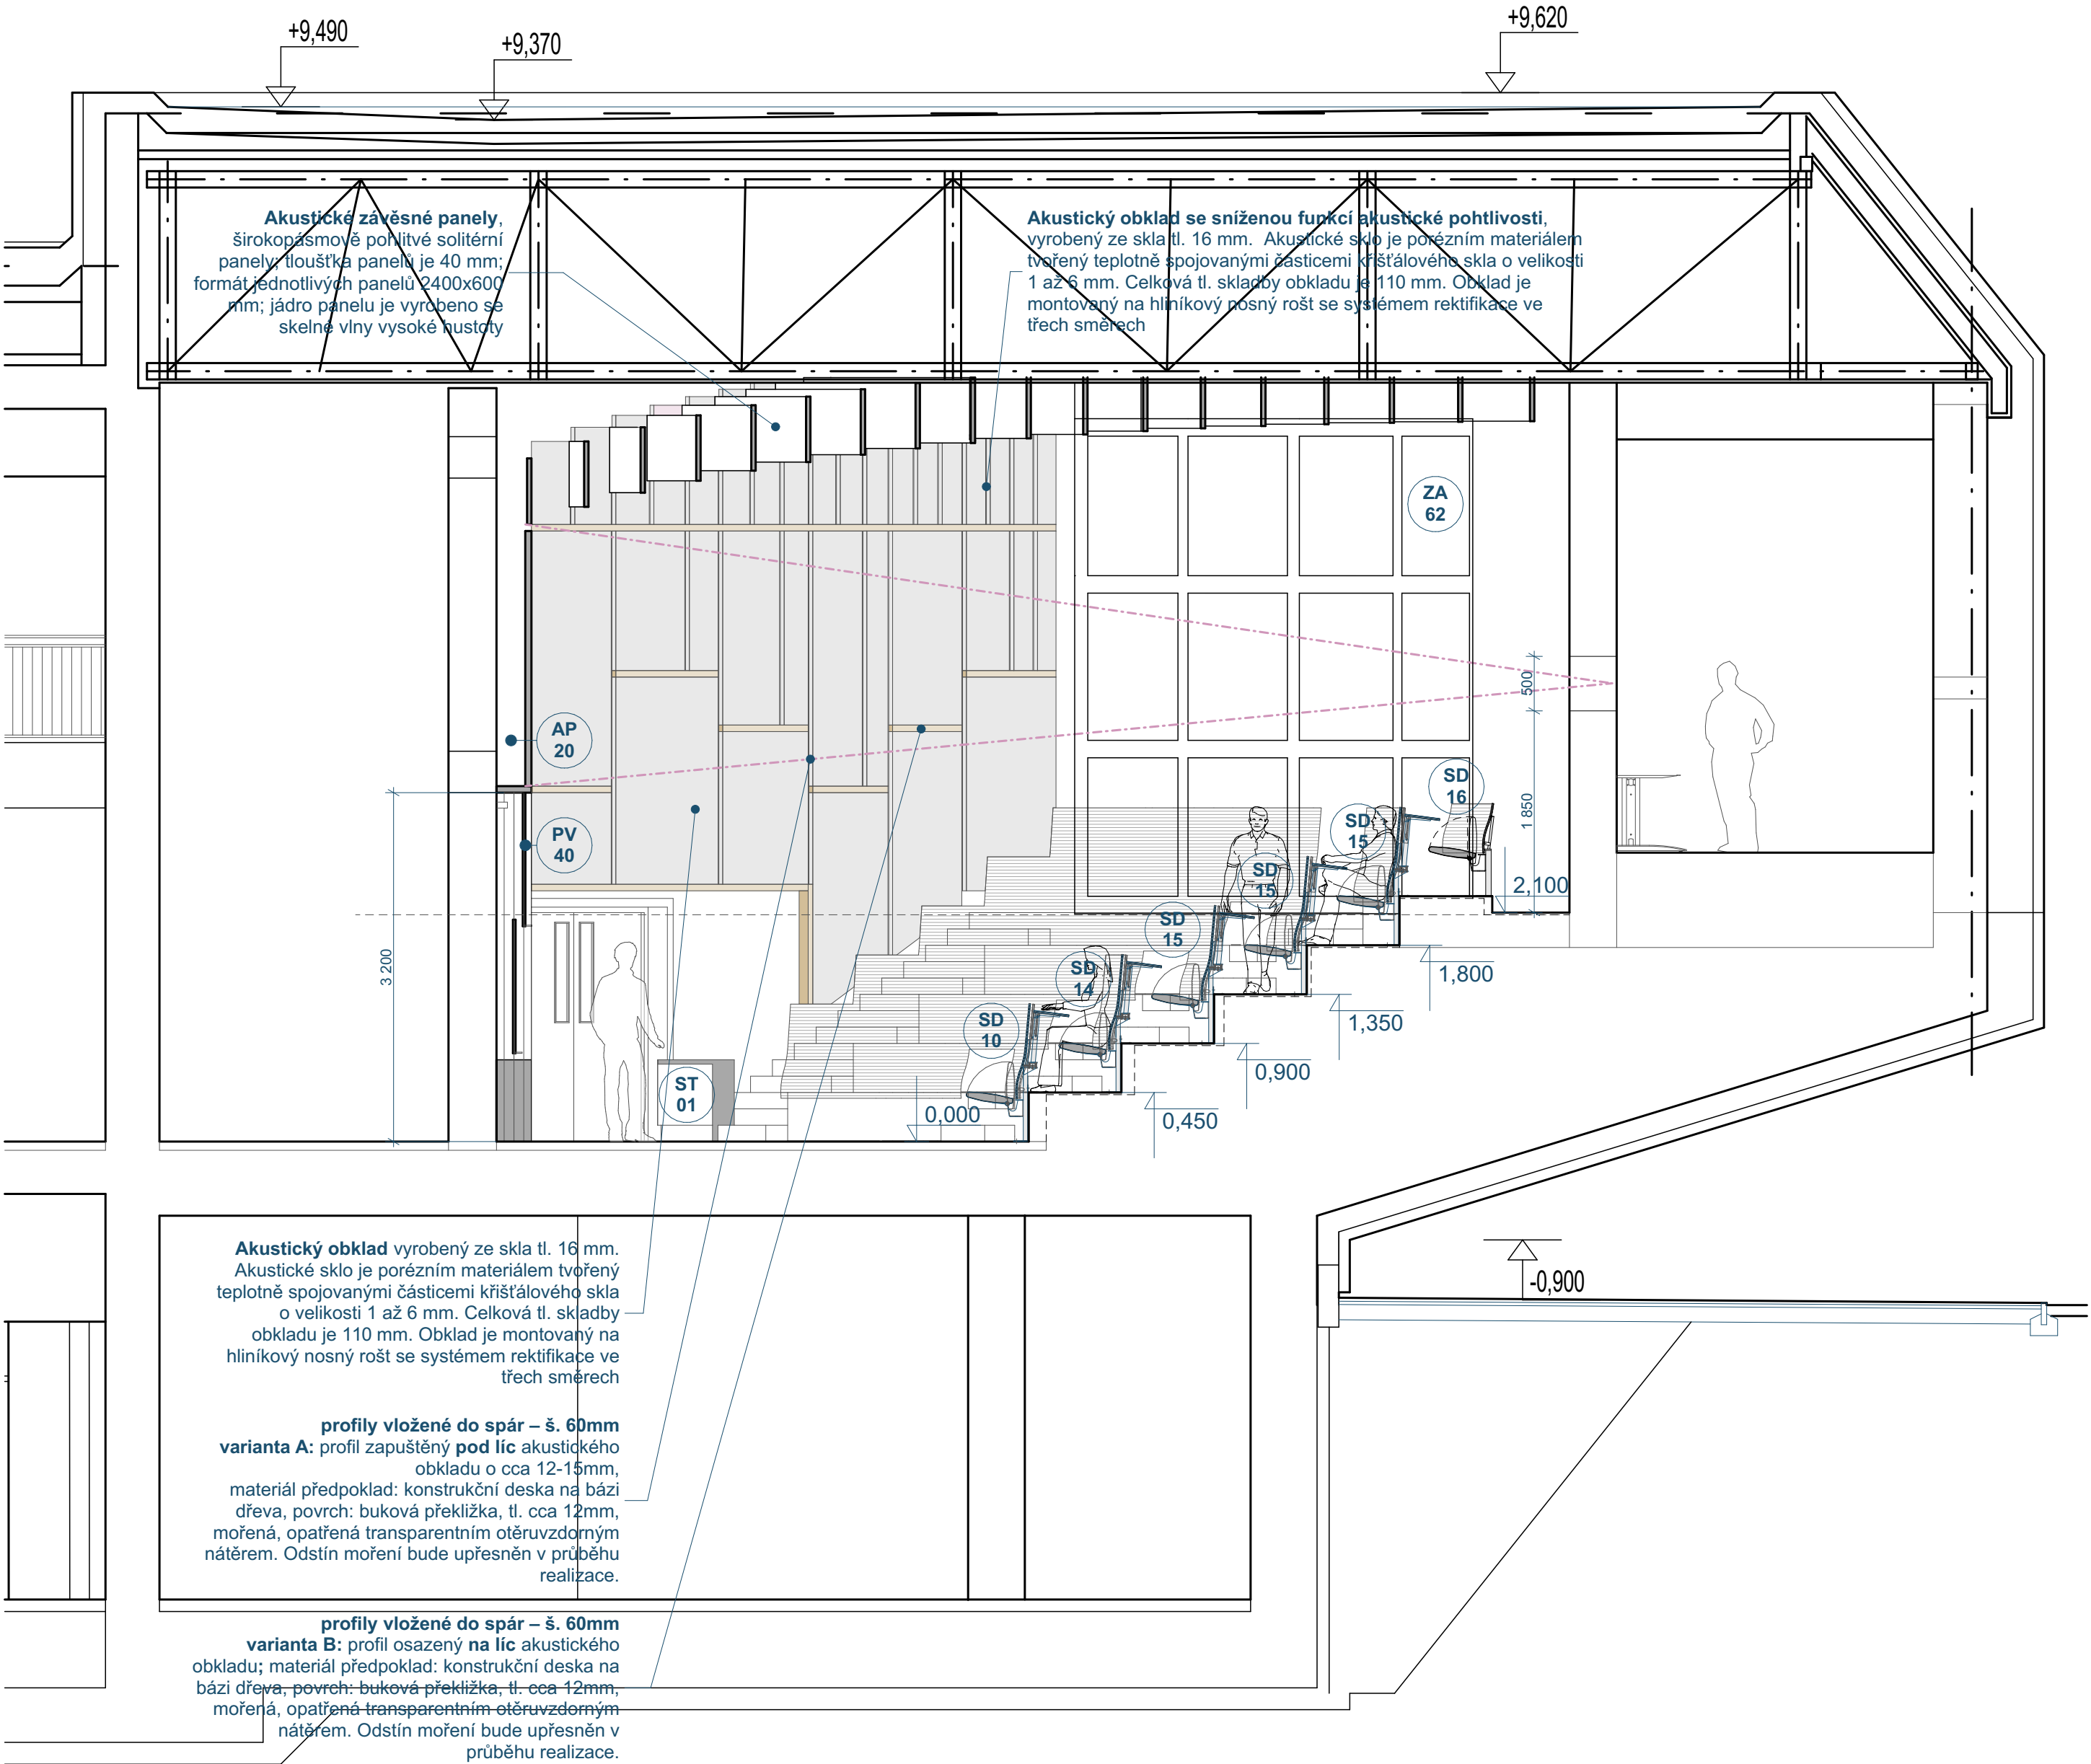

NA STĚNÁCH UČEBNY JE INSTALOVÁN STĚNOVÝ AKUSTICKÝ OBKLAD NA BÁZI SKLA, KTERÝ JE KOMBINOVÁN S PANELE SE SNÍŽENOU AKUSTICKOU POHLTIVOSTÍ . OKNA BUDOU ZAKRYTA ZÁVĚSEM TYPU BLACKOUT. SESTAVA PANELŮ A SPÁRY MEZI NIMI VŽDY PŘÍMO NAVAZUJÍ NA USPOŘÁDÁNÍ STROPNÍCH DESEK, PŘEDPOKLÁDANÁ BARVA PANELŮ JE ČIRÁ, PŘÍRODNÍ, S NÁDECHEM DO PÍSKOVÉ. NA STROPĚ JSOU UVAŽOVÁNY AKUSTICKÉ ZÁVĚSNÉ PRVKY A PRVKY SE SNÍŽENOU POHLTIVOSTÍ, POMĚR CCA 1:1. V ČELNÍ ČÁSTI POSLUCHÁRNY JSOU NAD TĚMITO PRVKY UMÍSTĚNY NÍZKOFREKVENČNÍ REZONÁTORY AP-NFR PRO ABSORPCI NÍZKÝCH KMITOČTŮ. PŘESNÝ POPIS A SCÉMA ROZMÍSTĚNÍ - VIZ ČÁST: D.1.4.n, STAVEBNÍ A PROSTOROVÁ AKUSTIKA

- MATERIÁLY A ZAŘÍZENÍ UVEDENÉ V PROJEKTOVÉ DOKUMENTACI (DPS) JSOU POUZE SMĚRNÉ DLE NUTNÝCH STANDARDŮ PRO NÁSLEDNÉ ZPRACOVÁNÍ PODROBNÉHO VÝKAZU VÝMĚR. MATERIÁLY A VÝROBKY JE MOŽNÉ ZAMĚNIT PŘI ZACHOVÁNÍ SHODNÝCH PARAMETRŮ A FUNKCE. ZAMĚNA JE MOŽNÁ PO ODSOUHLASENÍ PROJEKTANTA A INVESTORA DLE SROVNÁNÍ PŘEDLOŽENÝCH TECHNICKÝCH LISTŮ!
- DODAVATEL ZPRACUJE IV.STUPEŇ DÍLENSKÉ - VÝROBNĚ TECHNICKÉ DOKUMENTACE A PŘEDÁ K ODSOUHLASENÍ ARCHITEKTOVI A INVESTOROVÍ VČ. TECHNICKÝCH LISTŮ JEDNOTLIVÝCH MATERIÁLŮ
- ZÁKLADNÍ ROZMĚRY VČETNÉ VÝŠKOVÝCH KÓT JE NUTNÉ PŘEMĚRIT NA STAVBĚ!!
- NEDÍLNOU SOUČÁSTÍ PD JE SPECIFIKACE PRVKŮ A TECHNICKÁ ZPRÁVA!!!
- INVESTOR SI VYHRAZUJE PRÁVO ODSOUHLASENÍ VEŠKERYCH POUŽITÝCH VÝROBKŮ A MATERIÁLŮ!!!

| IDrev | IDz | Jméno změny | Datum |
|-------|-----|-------------|-------|
| | | | |
| | | | |
| | | | |

±0,000 =
Souřadný systém:

353,000 M.N.M
JTSK

| | | | |
|--|---|--|------------------------------------|
| ATELIER SOUKUP OPL ŠVEHLA | ATELIER SOUKUP OPL ŠVEHLA s.r.o., Klatovská třída 818/11, 301 00 Plzeň IČO 25229869 ☎ 377223236 info@atelier-soukup.cz www.atelier-soukup.cz | | |
| | zodpovědný projektant: Ing. arch. Jiří Opl | autoři: Ing. arch. Jiří Opl Ing. arch. Jan Trčka | projektant: Miroslav Hajný Dis. |
| | investor: Západočeská univerzita v Plzni, Univerzitní 8, 306 14 Plzeň | | |
| | místo stavby: Areál ZČU, Univerzitní 22, 306 14 Plzeň | | |
| číslo paré: | | | |
| akce: ZČU - REKONSTRUKCE POSLUCHÁREN UP 101, 104, 108, 112 A 115, UNIVERZITNÍ 22, PLZEŇ | | | |
| datum: 03/2021 | | | |
| revize: - | | | |
| stupeň: PROJEKT INTERIÉRU | | | |
| číslo zakázky: 2020078 | | | |
| část: D.3 PROJEKT INTERIÉRU | měřítko: číslo přílohy: | | |
| název přílohy: ŘEZ OSOU POSLUCHÁRNY UP 101 | D.3. 07 | | |
| 1:50 | | | |