


PŮDORYS STŘECHY - NOVÝ STAV

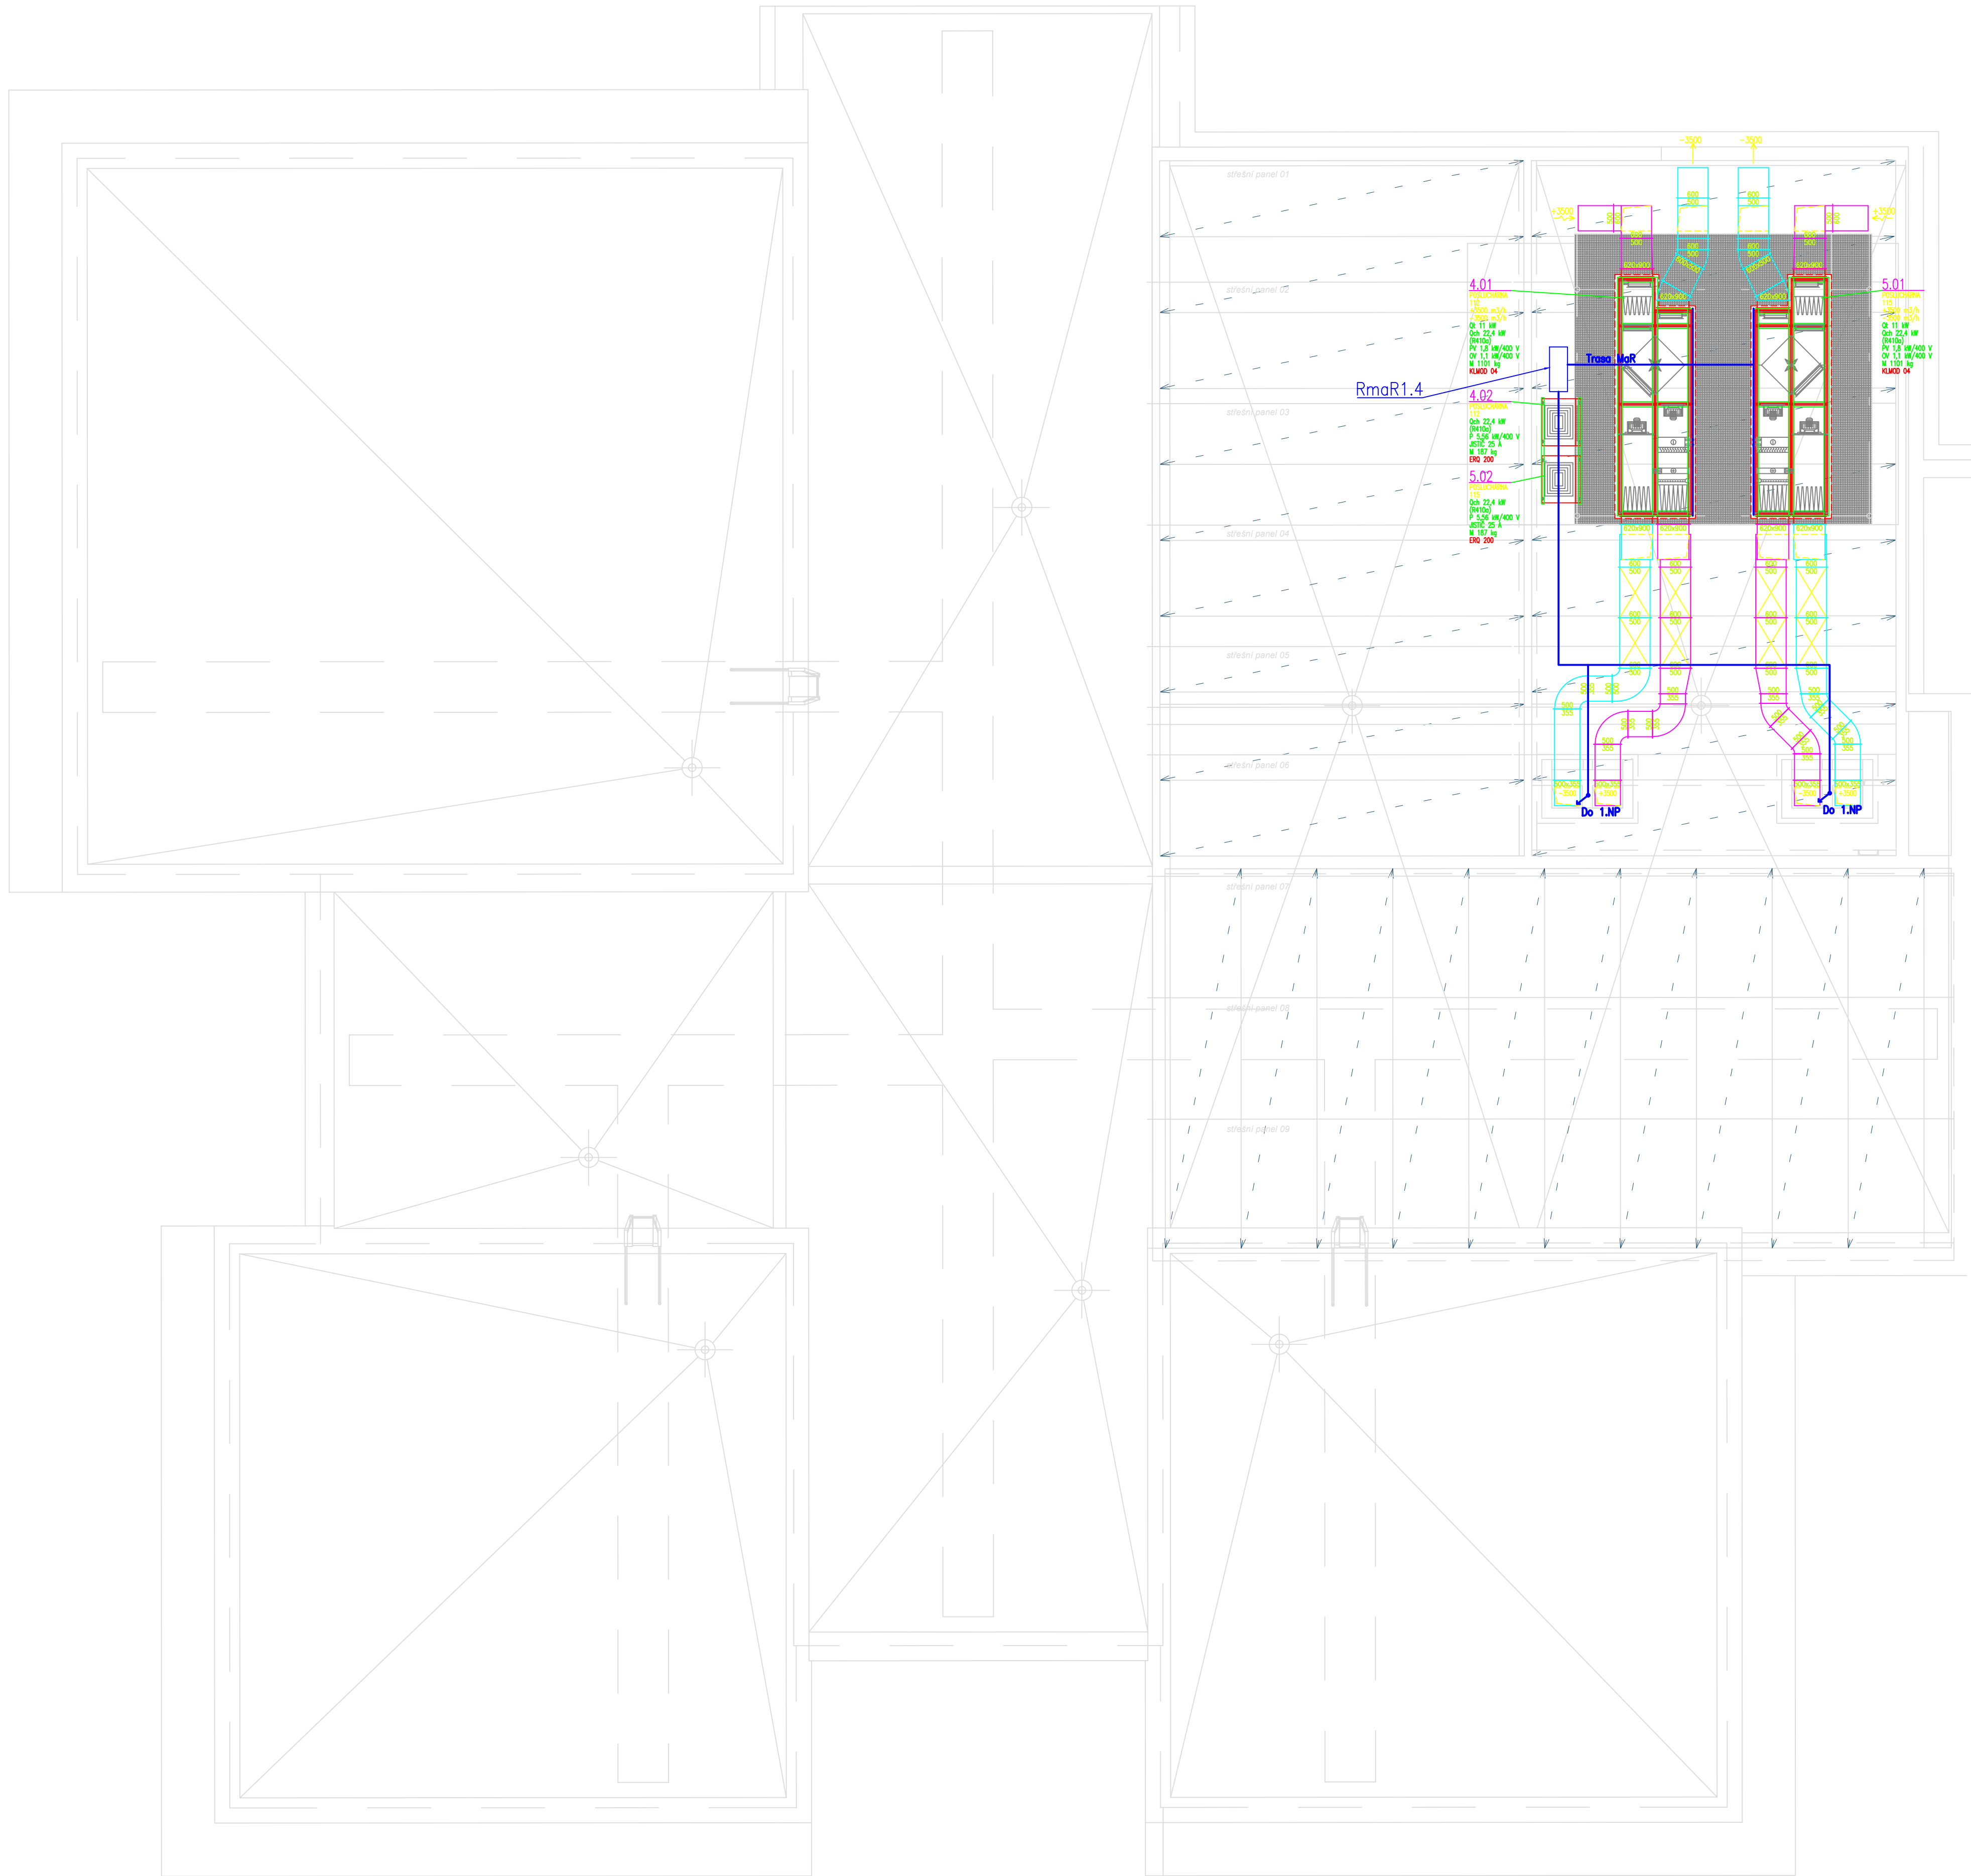

DOKUMENTACE NENÍ URČENA K PROVÁDĚNÍ STAVBY.
PŘED JEJÍM ZAPOČETÍM JE POTŘEBA ZPRACOVAT REALIZAČNÍ DOKUMENTACI.

MATÉRIÁL A ZAŘÍZENÍ UVEDENÉ V PROJEKTOVÉ DOKUMENTACI (DPS) JSOU POUZE SMĚRNÉ DLE NUTNÝCH STANDARDŮ PRO NÁSLEDNÉ PRACOVÁNÍ PODROBNĚJÍ VÝMĚRY VÝMER. MATERIÁL JE VYBRÁN PRO ZHODNĚNÍ S NUTNÝMI PŘEDPOKLADY, SAMOTNÁ FUNKCE, VÝKONNOST A ŽIVOTNOST MOŽNA PO ODSOULAHNUTÍ PROJEKTANTA A INVESTORA DLE SROVNÁNÍ PŘEDLOŽENÝCH TECHNICKÝCH LISTŮ!

PODROBNĚJÍ PRACOVÁNÍ IV. STUPĚNĚ DILNĚSKÉ - VÝROBNĚ TECHNICKÉ DOKUMENTACE A PŘEDA K ODSOULAHNUTÍ ARCHITEKTOVI A INVESTOROVÍ VY. TECHNICKÝCH LISTŮ JEDNOTLIVÝCH MATERIÁLŮ – ZAKLADNÍ ROZMĚRY VČETNĚ VÝSKOVÝCH KOT JE NUTNÉ PŘEMĚŘIT NA STAVBĚ!!!

NEJEDINOU SOUČASŤÍ PĚ JE TECHNICKÁ ZPRAVI!!!

INVESTOR VYHRAZUJE PRÁVO ODSOULAHNUTÍ VEŠKERÝCH POUŽITÝCH VÝROBKŮ A MATERIÁLŮ!!!

Rev	Idz	Jméno změny	Datum	353,000 M.M.M. JTSK
30.000 = Souřadný systém:				353,000 M.M.M. JTSK
ATELIER SOUKUP OPL ŠVEHLA		ATELIER SOKUP OPL ŠVEHLA s.r.o., Klatovská třída 818/11, 301 00 Pízeň IČO 25228969 tel 377223236 info@atelier-sokup.cz www.atelier-sokup.cz		
		zodpovědný projektant: Ing. arch. Jiří Opl	autoř: Ing. arch. Jiří Opl Ing. arch. Jan Trčka	projektant: Vojtěch Kuba
		investor: místo stavby:	Západočeská univerzita v Plzni, Univerzitní 8, 306 14 Pízeň Areál ZČU, Univerzitní 22, 306 14 Pízeň	
zakazník:	ZČU - KONSTRUKCE POSLUCHÁREN UP 101, 104, 108, 112 A 115, UNIVERZITNÍ 22, PLZEŇ			číslo paré: datum: 02/2021 revize: - stupeň: DPS číslo zakázky: 2020078
část:	D.1.4.d - MĚŘENÍ A REGULACE			měřítko: číslo přílohy: D.1.4.d.5
název přílohy:				
PŮDORYS STŘECHY		1:75		