
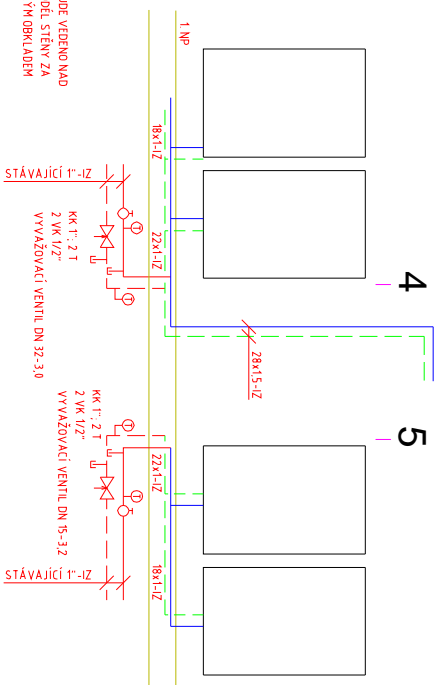
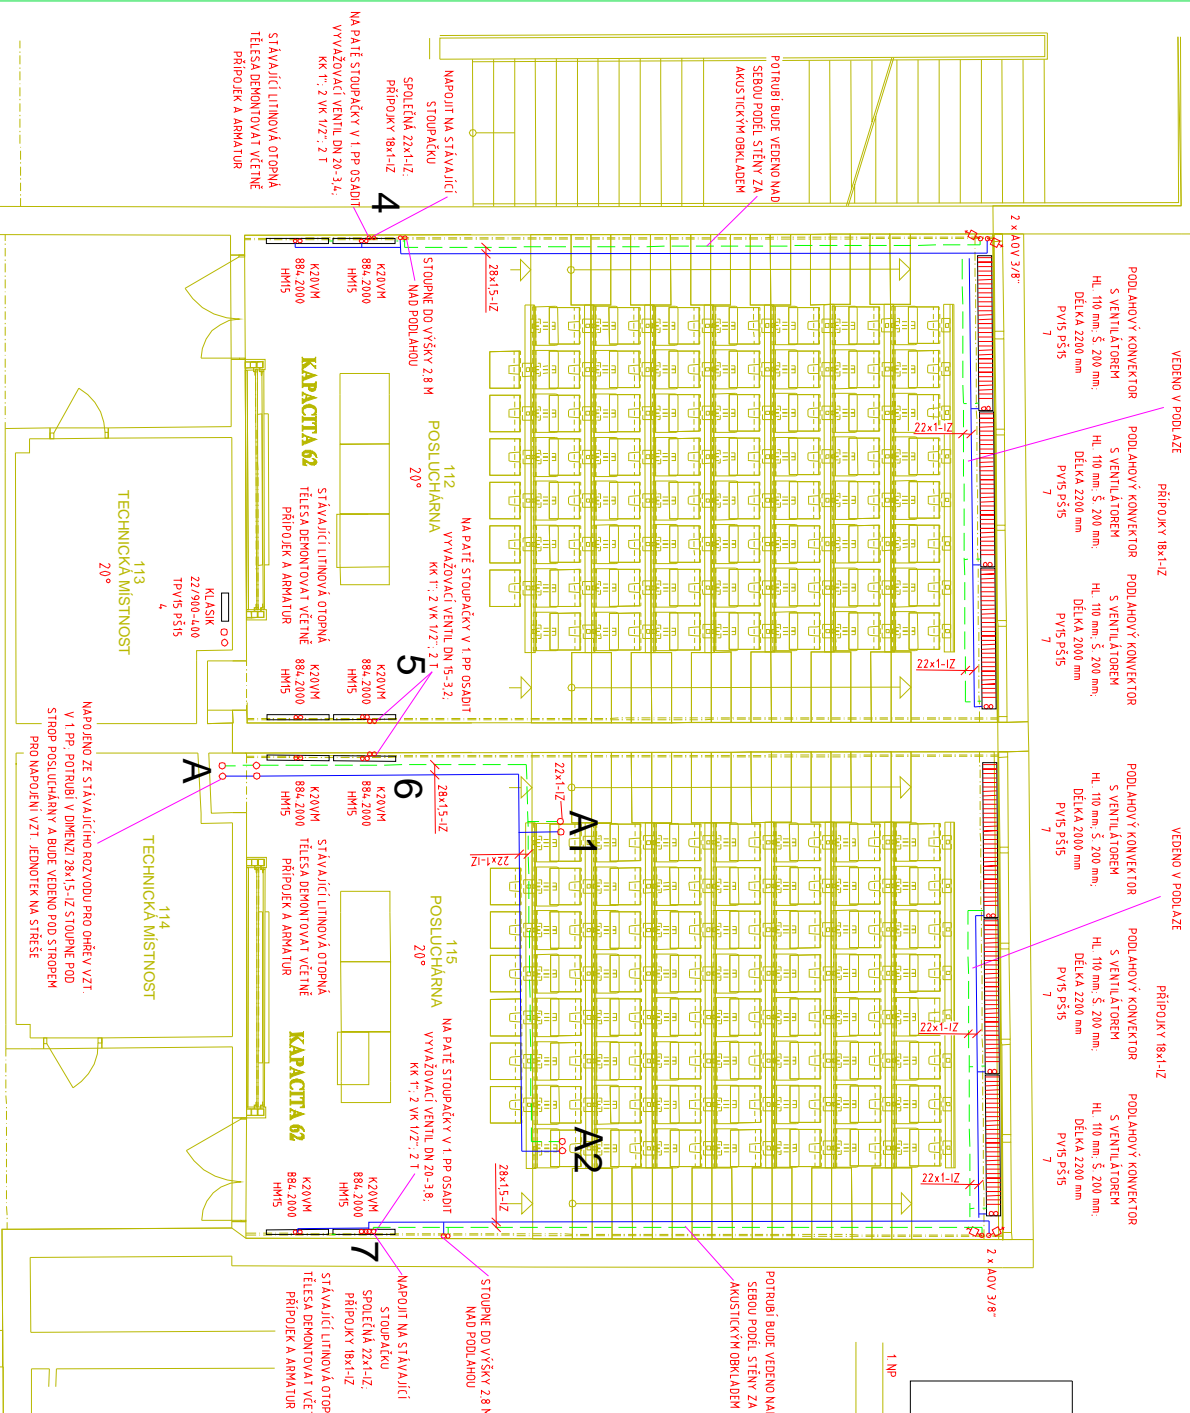


BEZ MERITKA

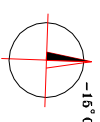

Poznámky:


[illegible]