


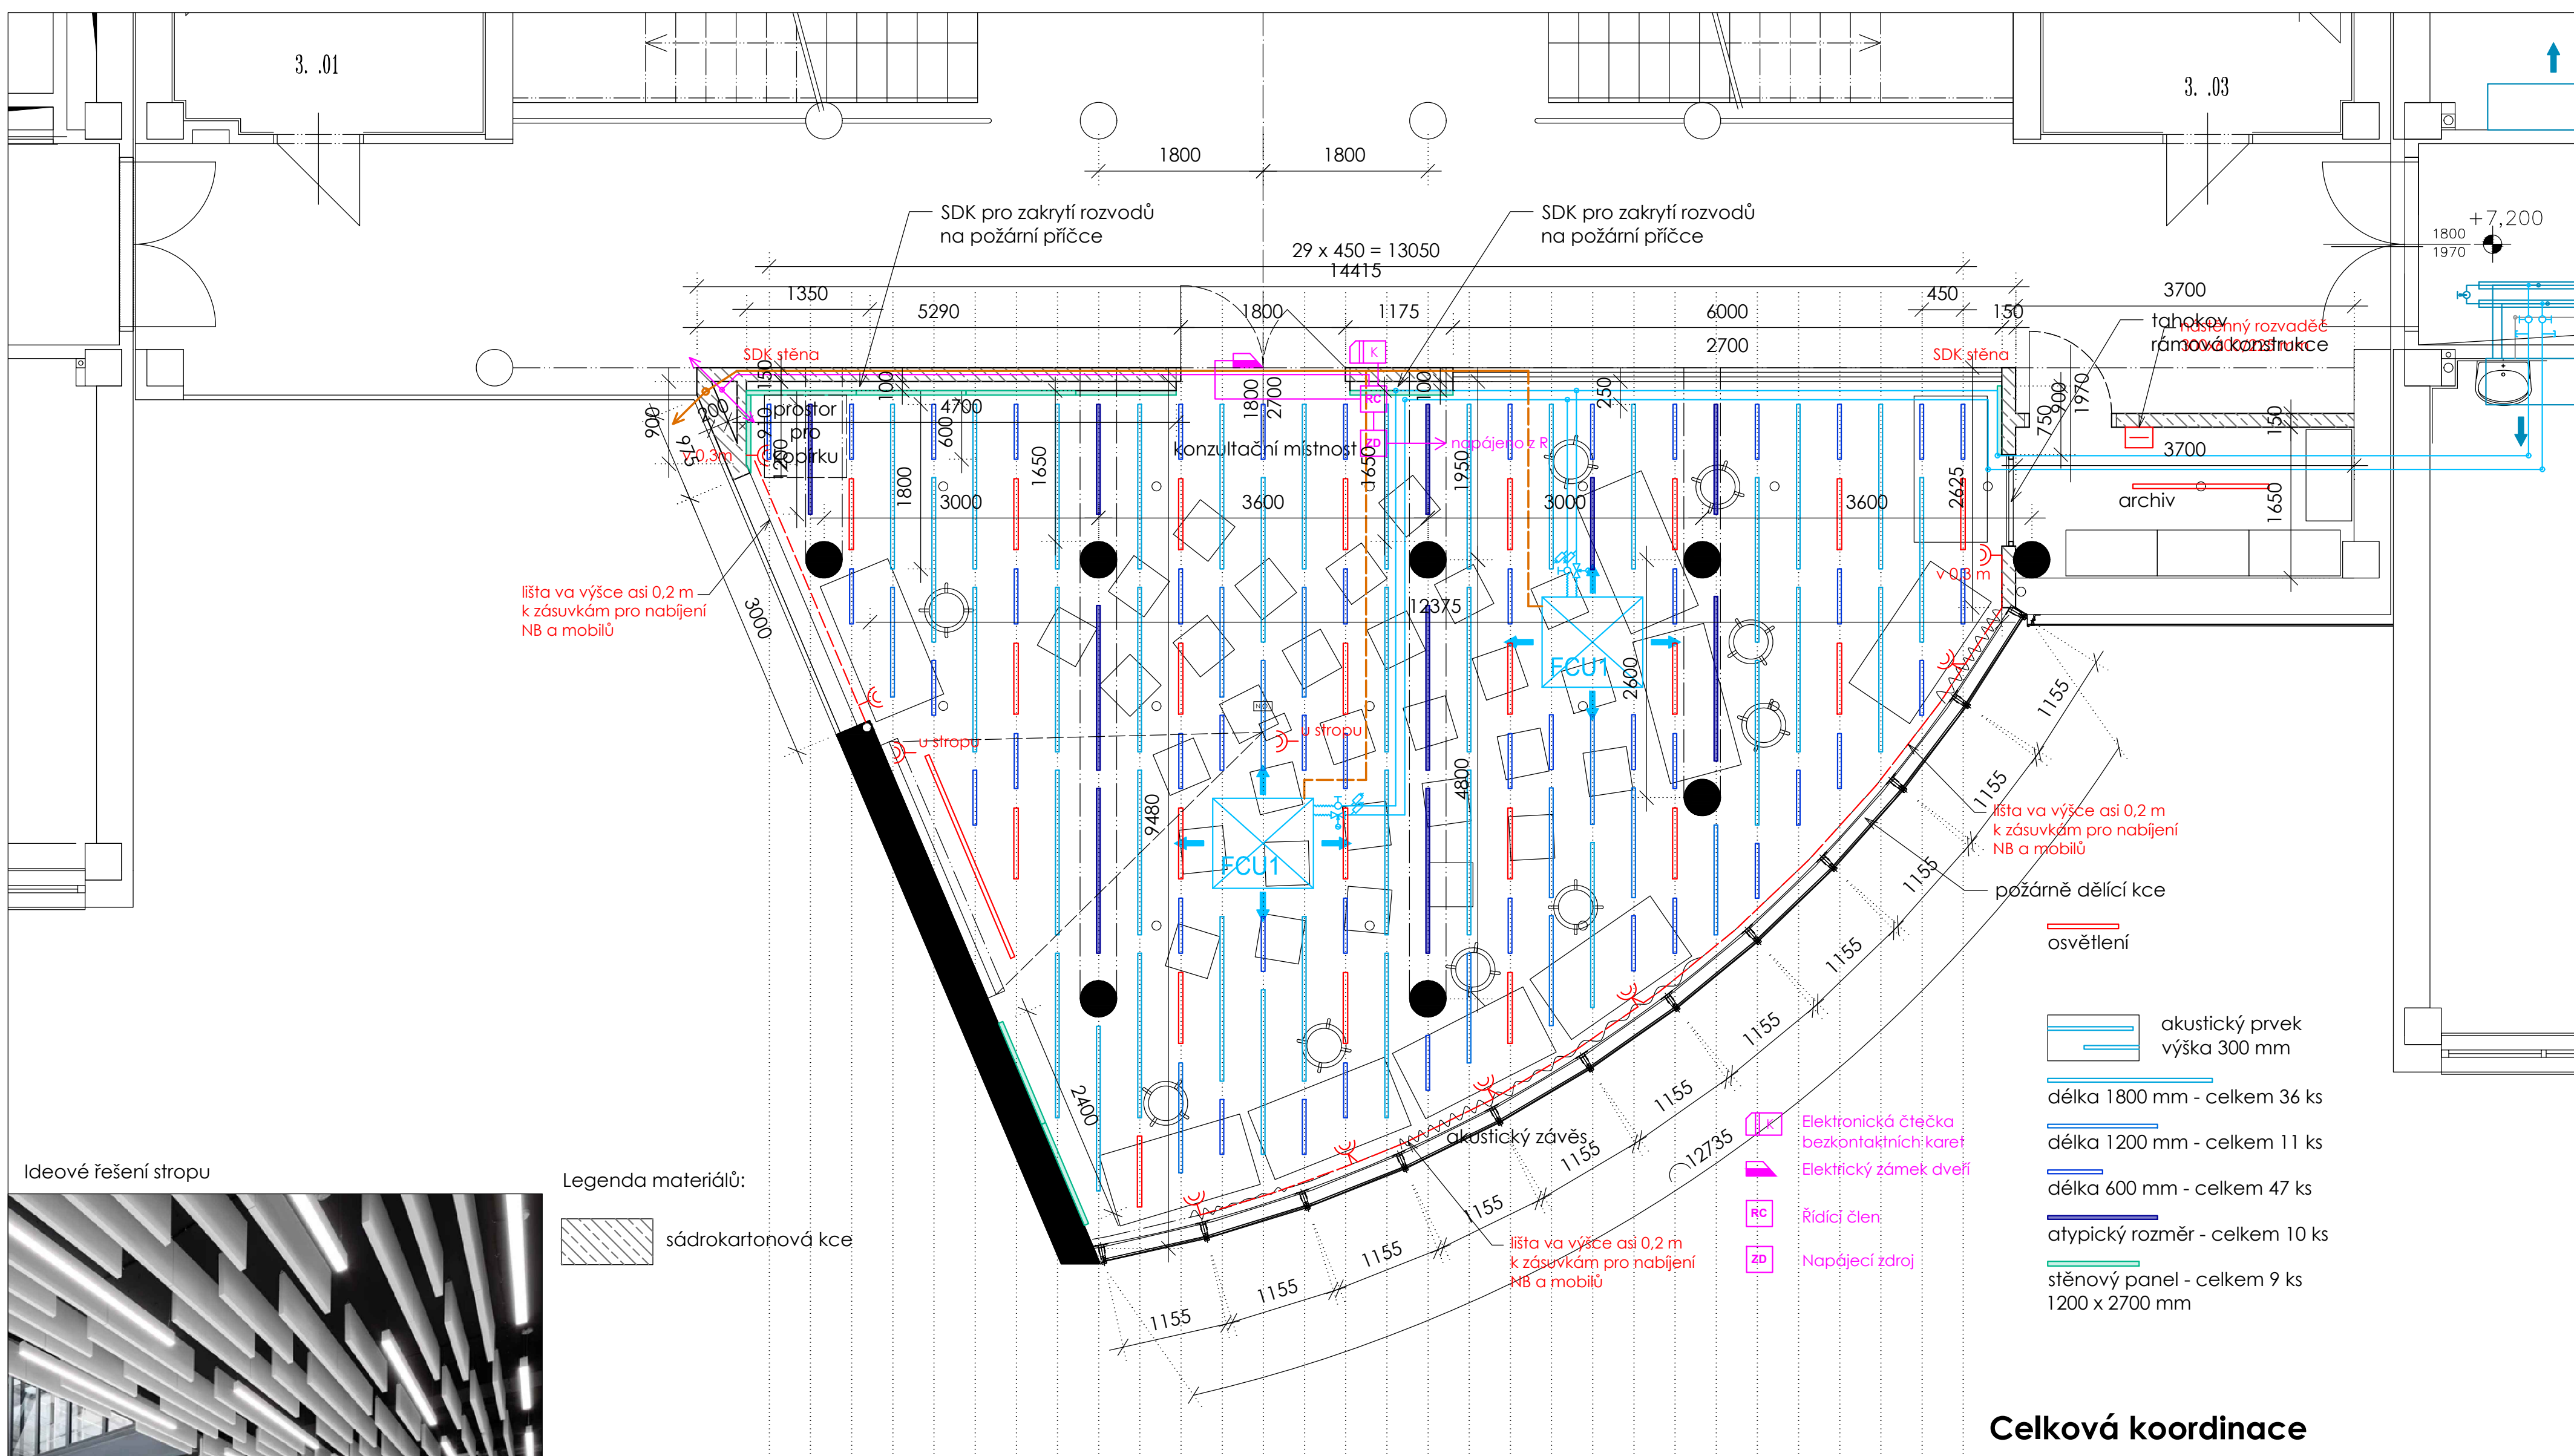

Pozn.:

- pro realizaci stavby bude vypracován další stupeň dokumentace - tzv. výrobní dokumentace
- výškové umístění prvků - viz řezy



stupeň: <b>JPD</b>	datum: <b>III/2025</b>	paré:
měřítko: <b>1:50</b>	číslo výkresu: <b>10</b>	