


STÁVAJÍCÍ STAV - BOURACÍ PRÁCE  
PŮDORYS 3.NP  
MĚŘITKO 1:100

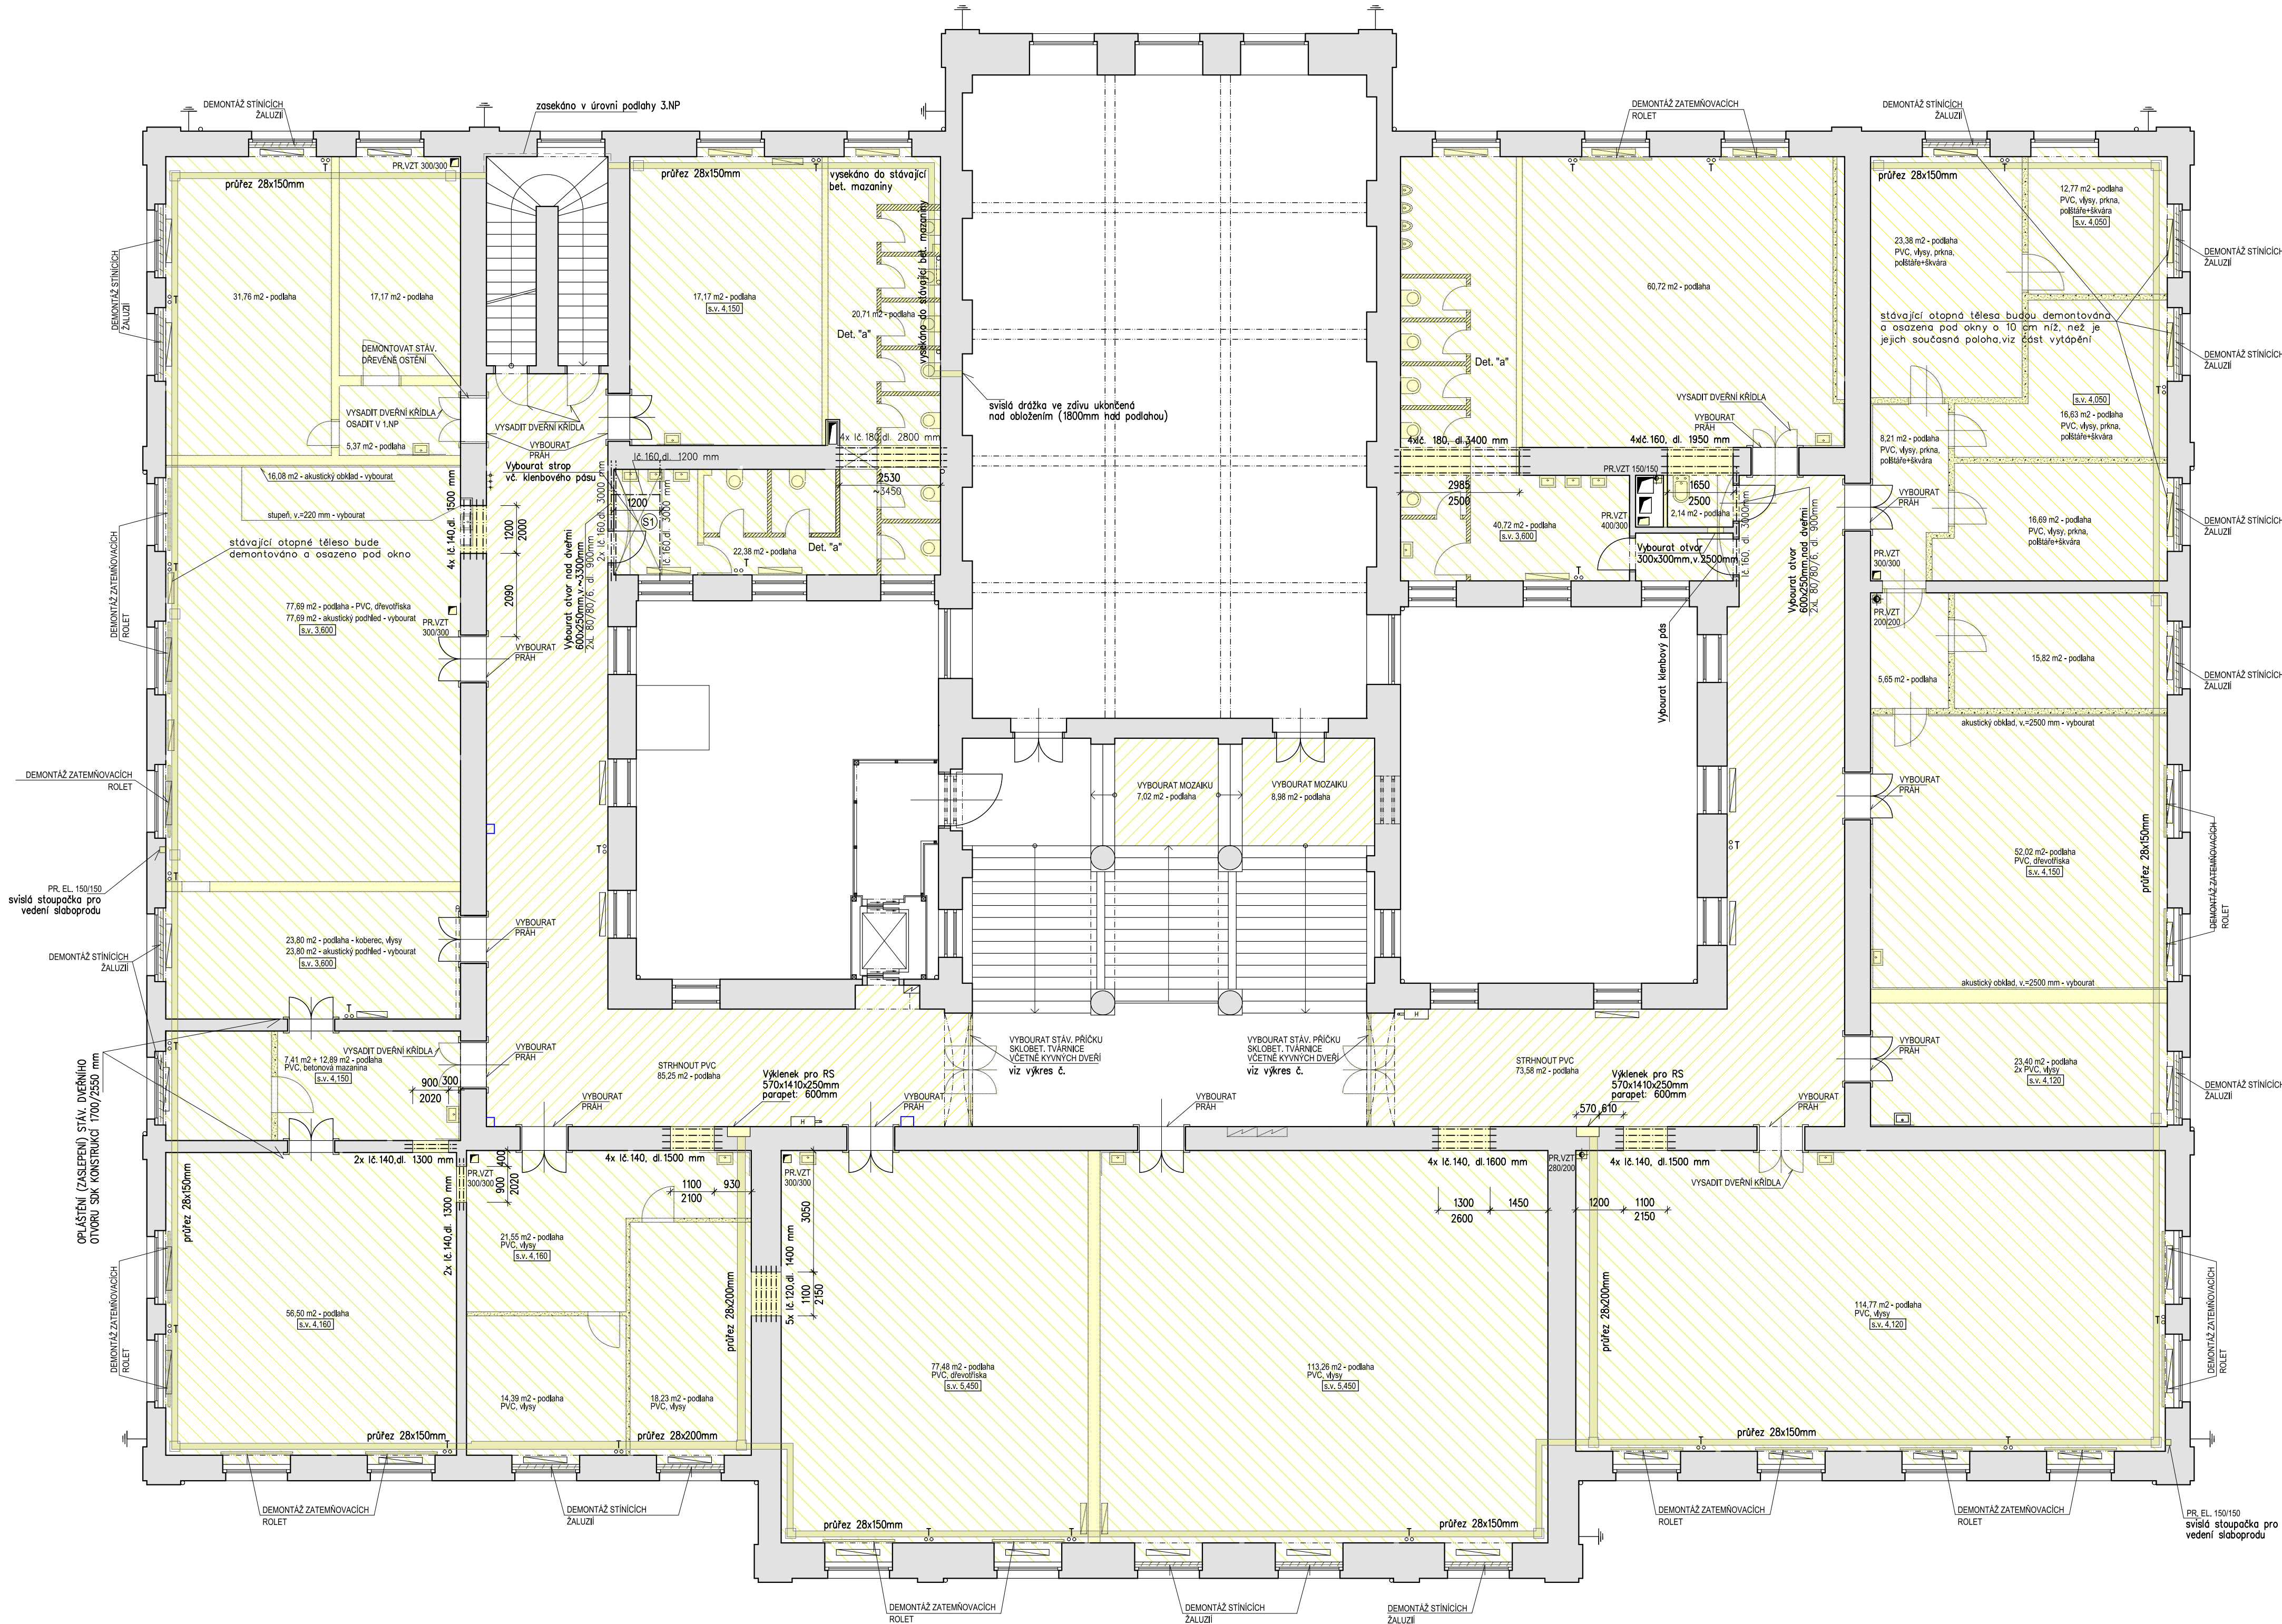



BOURANÉ KONSTRUKCE

DETAIL "a" - dělicí příčky kabin WC

M 1 : 50

Čelní pohled

BOČNÍ pohled

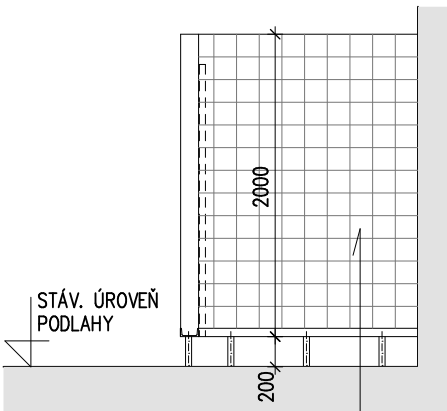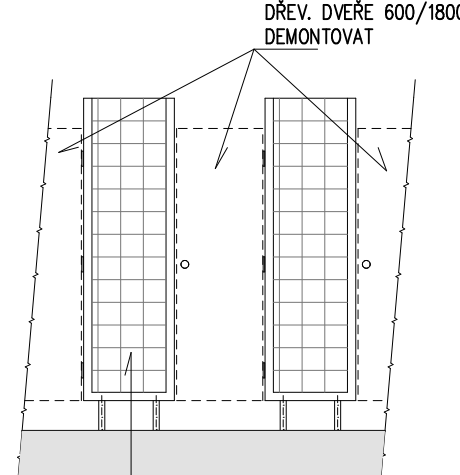

ČELNÍ PŘÍČKA KABIN WC  
- zděná do ocel rámu Úč.120, oboustranně  
keramický obklad, výška 2,00 m

BOČNÍ DĚLICÍ PŘÍČKA KABIN WC  
- zděná do ocel rámu Úč.120, oboustranně  
keramický obklad

LEGENDA:

STÁVAJÍCÍ KONSTRUKCE

BOURANÉ ZDĚNÉ KONSTRUKCE

BOURANÉ SÁDKOKARTONOVÉ KONSTRUKCE

DEMONTÁŽ STÁVAJÍCÍCH ZAŘÍZOVACÍCH  
PŘEDMĚTŮ VČETNĚ KERAMICKÉHO OBKLADU

ODSTRANĚNÍ STÁVAJÍCÍ NÁSLAPNÉ VRSTVY PODLAHY  
A VYBOURÁNÍ STÁVAJÍCÍ KONSTRUKCE PODLAHY NA  
ÚROVNI STÁVAJÍCÍCH VSTUPŮ  
(PODESTA A CHODBY 3.NP +10,500)

ODSTRANĚNÍ STÁVAJÍCÍ NÁSLAPNÉ VRSTVY PODLAHY  
CHODBY - STRHNUTÍ PVC  
MEZIPODESTY - VYBOURÁNÍ STÁVAJÍCÍ MOZAIKOVÉ DLAŽBY

TRASY ULOŽENÍ PLASTOVÝCH PROTAHOVACÍCH KANÁLŮ  
VČ. PODLAHOVÝCH DŮŽ (255/255/75), viz detail v.č. D.1.1-13

STÁVAJÍCÍ OTOPNÁ TĚLESA

DEMONTÁŽ STÁVAJÍCÍCH OTOPNÝCH TĚLES  
Výkaz výměr - viz. část Vytápění

STÁVAJÍCÍ STOUPAČKY TOPENÍ

PROSTUPY STROPNÍ KONSTRUKCÍ  
Z 2.NP DO 3.NP

POZNÁMKA:



PŘESNÁ POLOHA PROSTUPŮ STROPNÍMI KONSTRUKCEMI (VZT)  
BUDE STANOVĚNA PO ROZEBRÁNÍ STÁVAJÍCÍHO STROPU A ZAMĚŘENÍ  
STÁVAJÍCÍCH NOSNÝCH PRVKŮ.

POKUD BUDOU NA OKRAJÍCH UBOURÁVANÝCH OTVORŮ KOMINY,  
BUDE ULOŽENÍ PŘEKLADU PROVEDENO NA OCELOVÉ SLOUPKY,  
KTERÉ BUDOU UMÍSTĚNY TĚSNĚ U OSTĚNÍ VYBOURÁVANÉHO OTVORU  
A BUDOU OPATŘENY ROZDĚLČÍM PLECHEM

VÝPIS HSV:

I č.120	dl. 1400 mm	5 ks
I č.140	dl. 1300 mm	4 ks
I č.140	dl. 1500 mm	12 ks
I č.140	dl. 1600 mm	4 ks
I č.160	dl. 1950 mm	4 ks
I č.160	dl. 3000 mm	4 ks
I č.180	dl. 2800 mm	4 ks
I č.180	dl. 1500 mm	4 ks
L 80/80/6	dl. 900 mm	4 ks

SKLADBA STROPU NAD 3.NP -  
SOCIÁLNÍ ZAŘÍZENÍ (Č.M.3.07)  
- viz detail v.č. D.1.1-10

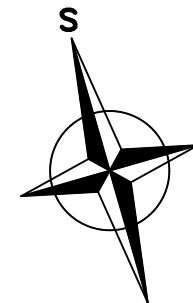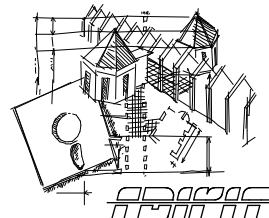

HLAVNÍ PROJEKTANT ING.ARCH. K. SALÁT	VEDOUČÍ PROJEKTANT BcA. ANDRĚJ SALÁT	ODPOVĚDNÝ PROJEKTANT ING.ARCH.E.ROTTOVÁ	VYPRACOVAL ING.ARCH.E.ROTTOVÁ
OBEC: PLZEŇ 3	KRAJ: PLZEŇSKÝ		
INVESTOR: ZÁPADOČESKÁ UNIVERZITA V PLZNI, UNIVERZITNÍ 8, 306 14 PLZEŇ			FORMÁT 8 A4
AKCE : STAVEBNÍ ÚPRAVY OBJEKTU VELESLAVINOVA 42, PLZEŇ LETAPÁ			DATUM 03./2013
ČÁST: 1. ARCHITECTONICKÉ A STAVEBNÍ TECHNICKÉ ŘEŠENÍ			STUPEŇ DPS
OBSAH : PŮDORYS 3.NP STÁVAJÍCÍ STAV – BOURACÍ PRÁCE			ČÍS. ZAKÁZKY AIP 13 004
			MĚŘITKO 1 : 100
			ČÍSLO VÝKRESU D.1.1-6
			ČÍSLO PARÉ