


PŮDORYS 2.NP:  
MĚŘITKO 1:100

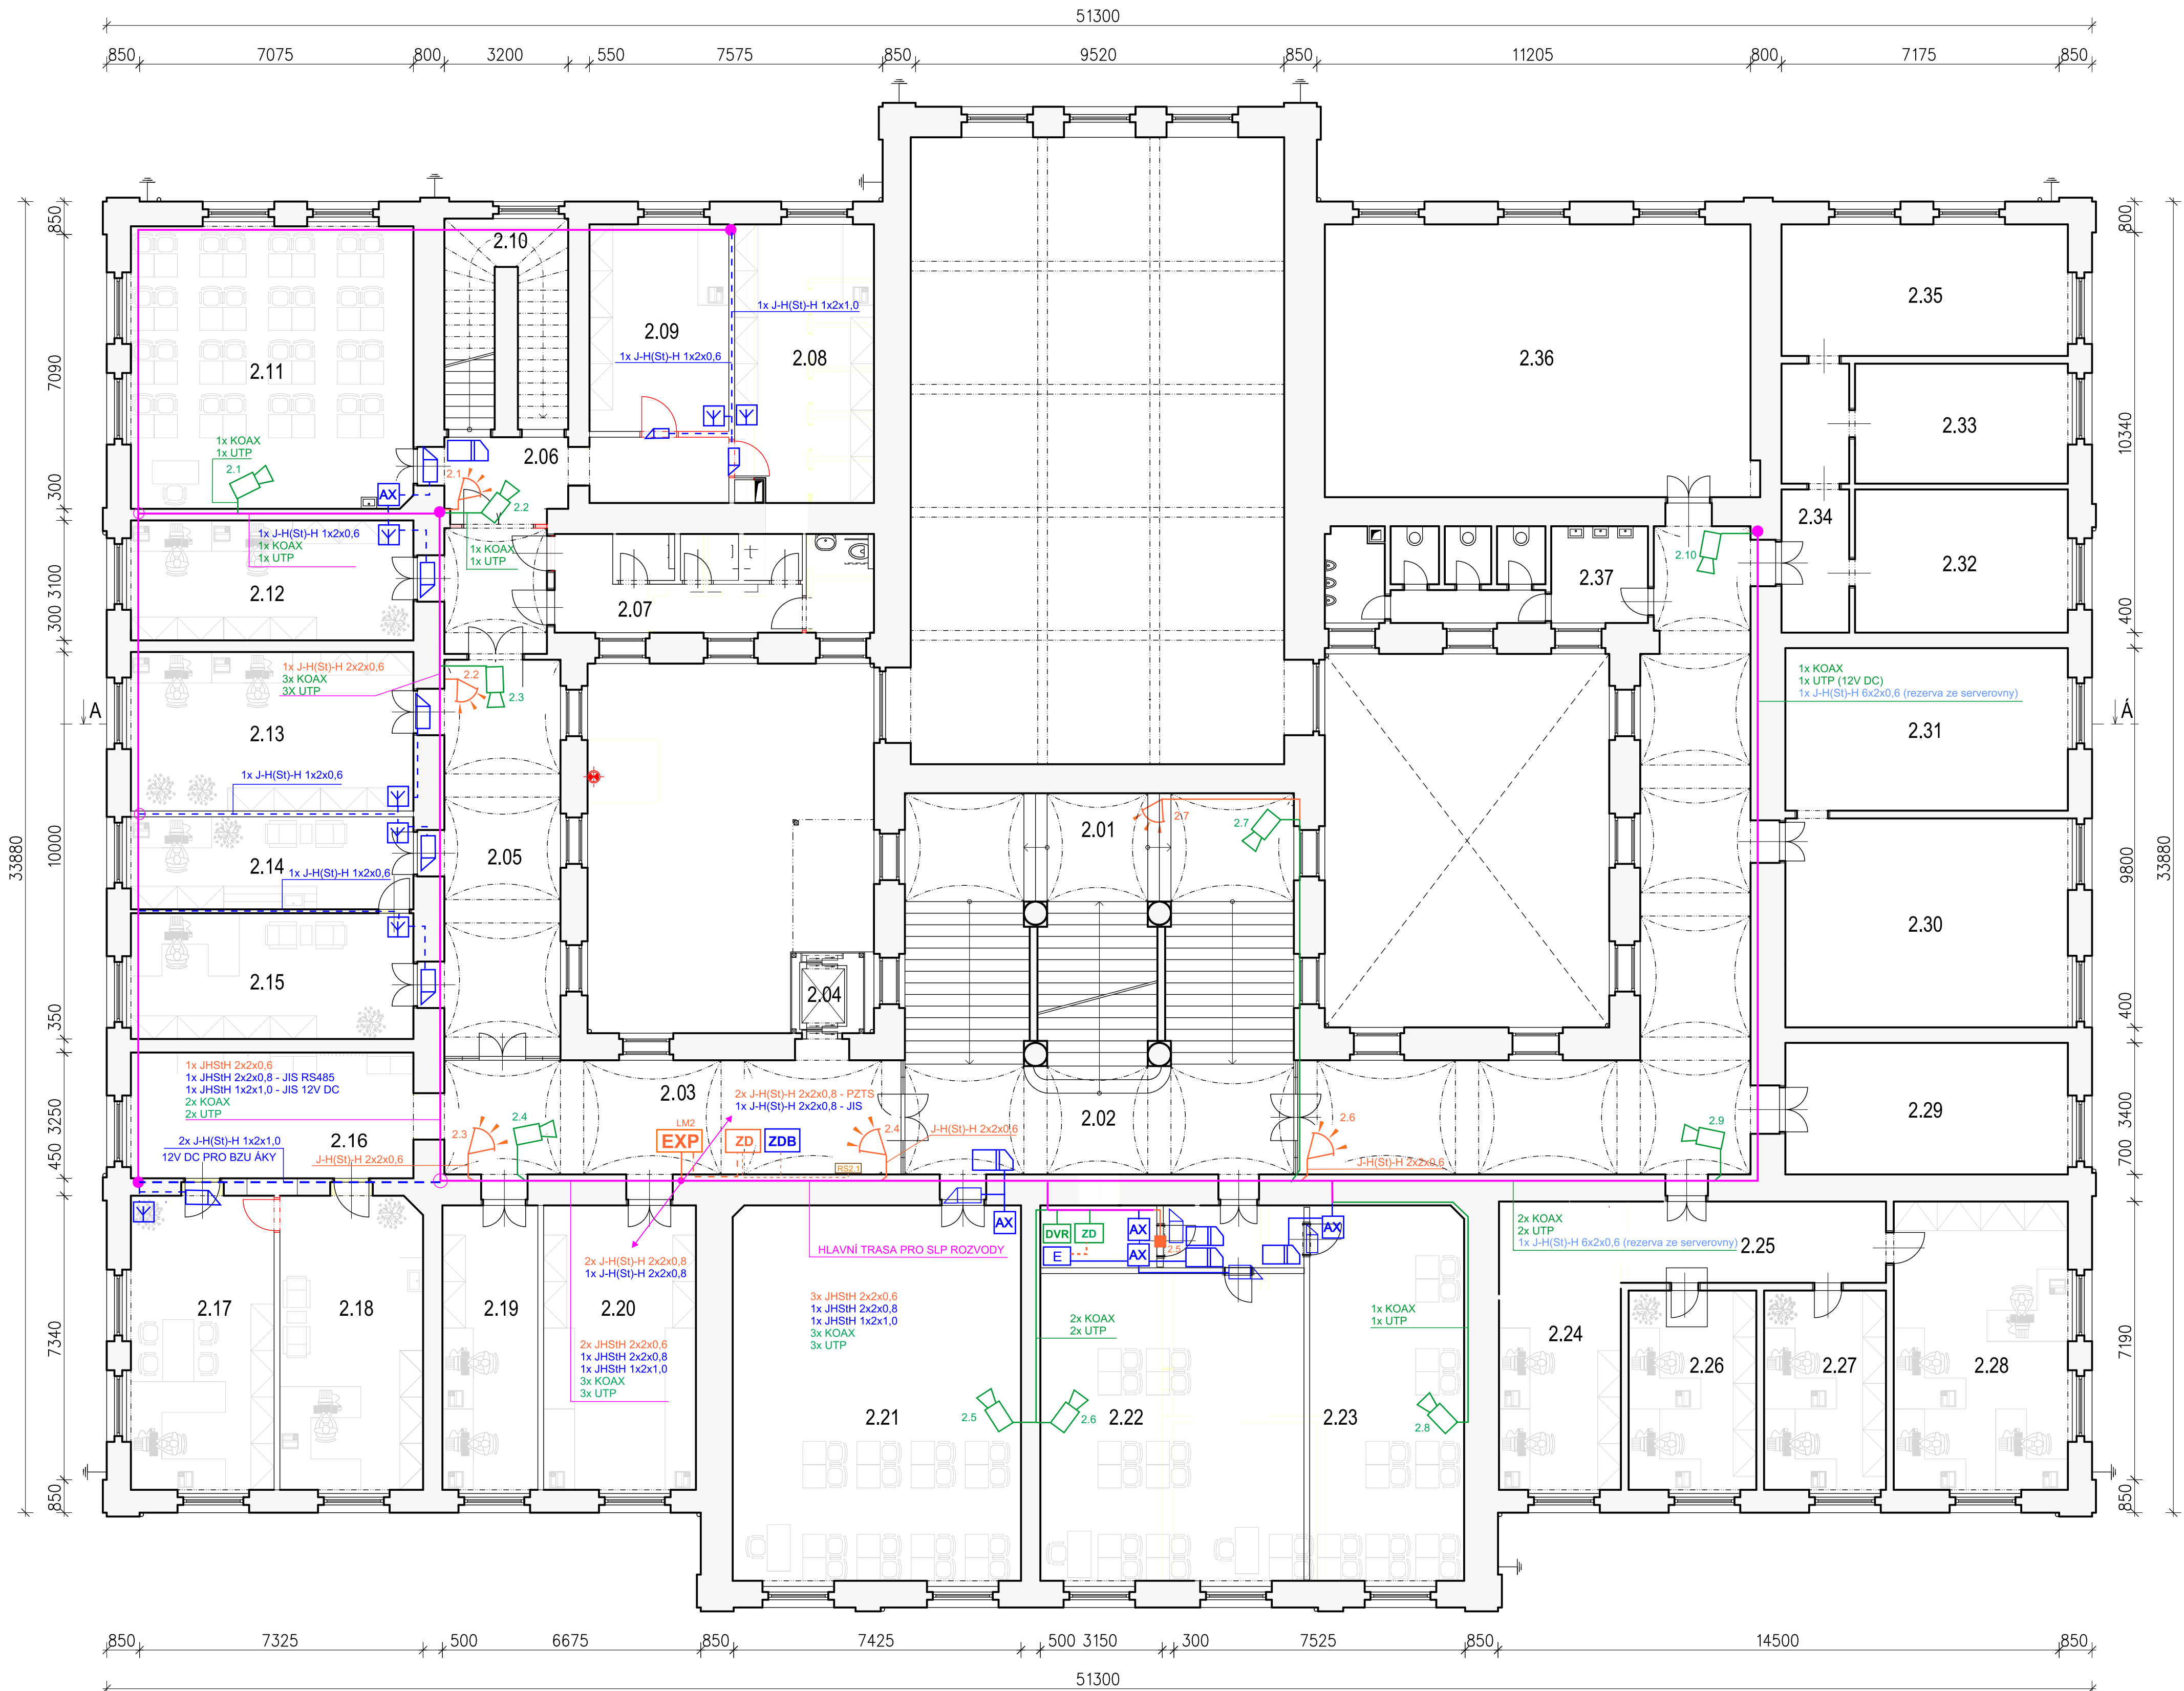

LEGENDA:

- EZS** ZABEZPEŮVACÍ ÚSTĚDNA PZTS
- OVĽADACÍ LCD KLÁVESNICE**
- EXP-R** EXPANDÉR 16 VSTUP S RELÉOVÝM MODULEM
- EXP** EXPANDÉR 16 VSTUP
- ZD** ZÁLOHOVANÝ ZDROJ 12 V / 3A DC, 18AH
- MAGNETICKÝ KONTAKT TY DRÁT OVÝ**
- PROSTOROVÝ PIR DETEKTOR**
- PROSTOROVÝ PIR DETEKTOR S DLOUHÝM DOSAHEM**
- EL. OTVÍRA 11211**
- RFID SNÍMA KARET ES05-MAK**
- AX** SVORKOVNICE ROZHRANÍ AX05
- E** JIS - IDICÍ MODUL E
- PÍJÍMA JA82, 12V DC, V ETN BEZDRÁT TLAÍTKA**
- TELEFONNÍ VOIP KOMUNIKÁTOR**
- DVR** ZÁZNAMOVÉ ZAŘÍZENÍ CCTV
- ZD** NAPÁJECÍ ZDROJ 12 V DC / 3A PRO KAMERY CCTV
- KAMERA CCTV**
- KABELOVÉ TRASY SLABOPROUDÝCH ROZVOD**
- DATOVÉ VEDENÍ SYSTÉMU PZTS**
- PRACOVNÍ NAPÍTÍ PZTS**
- VEDENÍ SYSTÉMU JIS**
- VEDENÍ PRIMÁRNÍHO NAPÍTÍ NPE 230V AC**



PRACOVNÍ PARÉ EKOTIP ID 27.3.2013

HLAVNÍ PROJEKTANT		VEDOUČÍ PROJEKTANT		ODPOVĚDNÝ PROJEKTANT		VYPRACOVAL		<b>ekoTIPID</b> s.r.o. Identifikační číslo je no 9 30100 Plzeň, Moravská 1126/5 in.o@eko.cz, jekoli.cz I 20513574 DI CZ26413574		
ING. ARCH. K. SALÁT		BcA O. SALÁT		Zbyněk Beneš		Bc. A. Vítuško				
OBSAH :		PLZEŇ 3		KRAJ:		PLZEŇSKÝ		FORMÁT	8 A4	
INVESTOR :		ZÁPADOČESKÁ UNIVERZITA V PLZNI, UNIVERZITNÍ 8, 306 14 PLZEŇ							DATUM	3/2013
AKCE :		REKONSTRUKCE OBJEKTU VELESLAVINOVA 42, PLZEŇ							STUPEŇ	DSP
		1. ETAPA							ČÍS. ZAKÁZKY	AIP 12017
									MĚŘÍTKO	1:100
									ČÍSLO VÝKRESU	ČÍSLO PARÉ
		SLABOPROUDÉ ROZVODY PZTS, JIS A CCTV							02	