


PŮDORYS PODKROVÍ
M 1:100

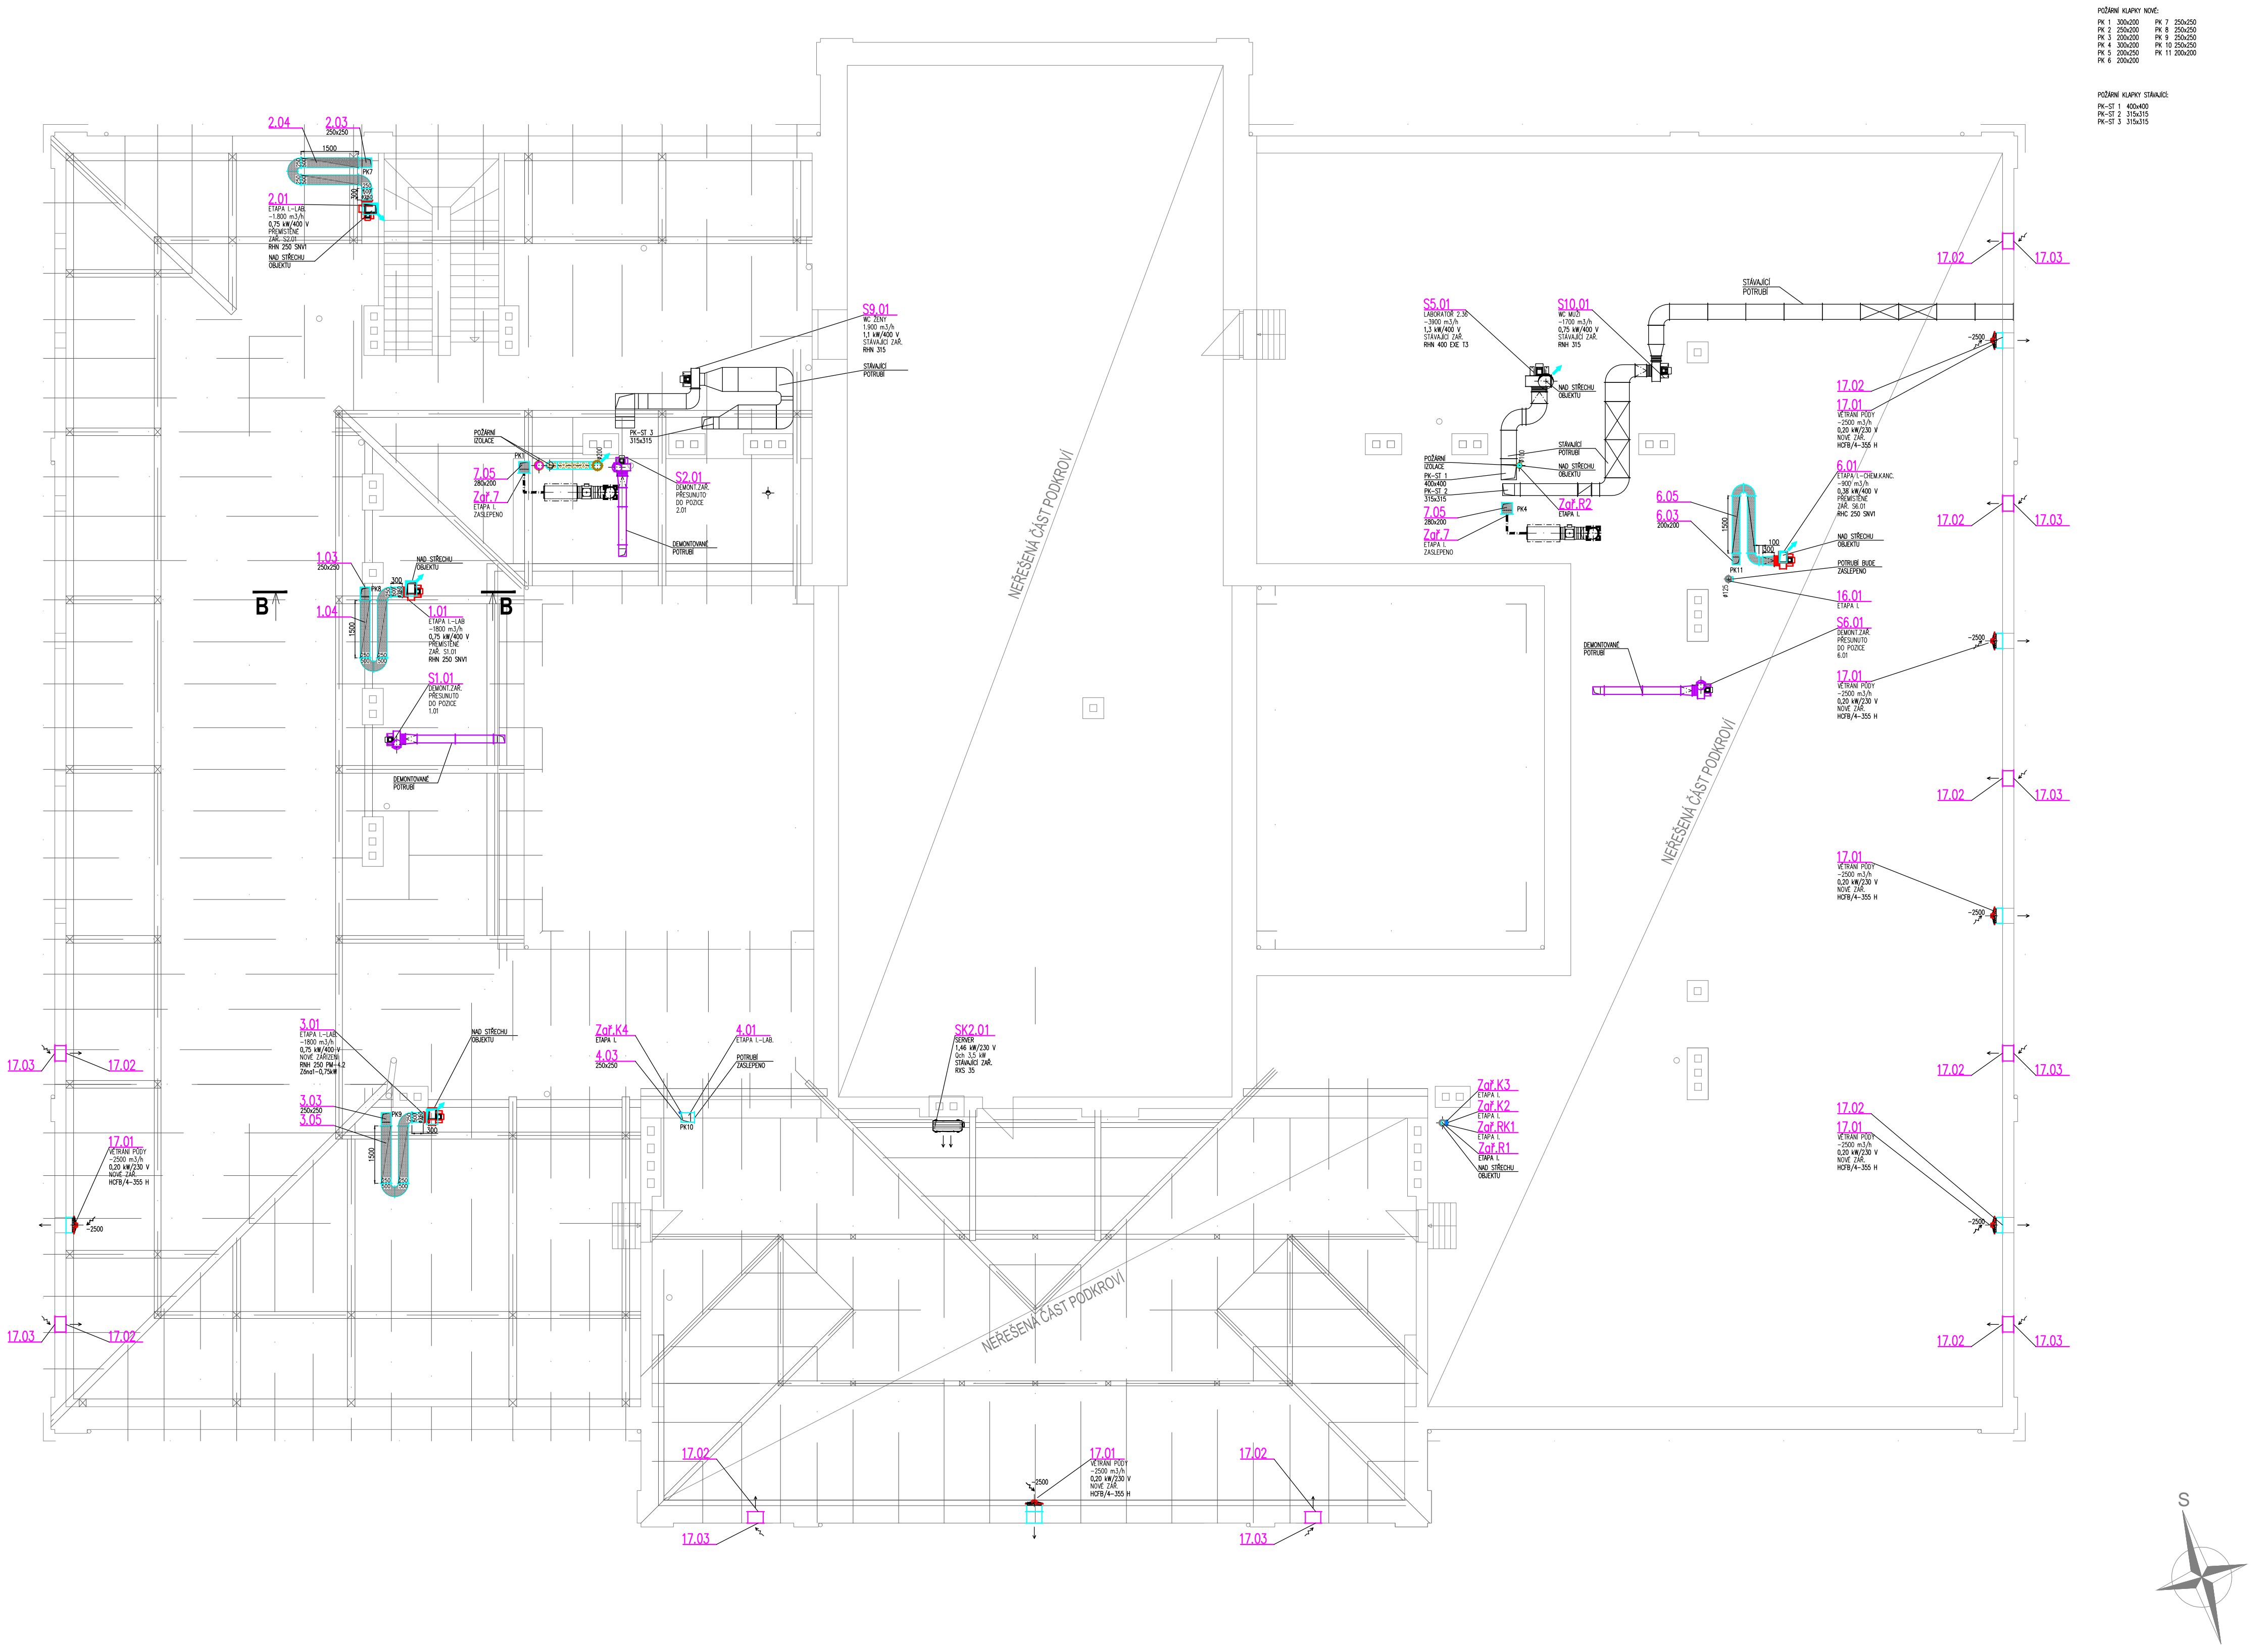

- LEGENDA:
- POTRUBÍ PRŮVOD VZDUCHU
 - POTRUBÍ ODVOD VZDUCHU
 - DEMONTÁŽE
 - STÁVAJÍCÍ ZAŘÍZENÍ
 - ±200 MNOŽSTVÍ VZDUCHU PRŮVOD
 - ±300 MNOŽSTVÍ VZDUCHU ODVOD
 - POŽARNÍ IZOLACE
 - TEPELNÁ IZOLACE
 - KLAPKA
 - POŽARNÍ KLAPKA

MATERIÁLY A ZAŘÍZENÍ UVEDENÉ V PROJEKTOVÉ DOMUMENTACI JSOU POUZE SMĚRNÉ DLE NUTNÝCH STANDARDŮ PRO ZPRACOVÁNÍ PODROBNÉHO VÝKAZU MATERIÁLŮ. MATERIÁLY A VÝROBKY JE MOŽNÉ ZAMĚNIT PŘI ZACHOVÁNÍ SHODNÝCH PARAMETRŮ A FUNKCE.

JEDNOTLIVÉ STOUPAČKY BUDOU UPRAVENY AŽ NA STAVBĚ DLE AKTUÁLNÍ STROPNÍ KONSTRUKCE - NUTNO POČÍTAT S PŘÍPADNÝMI ODSKOKY.

investor		ZČU v Plzni, Univerzitní 2732/8, 306 14 Plzeň		ČÍS. PARE	
akce		STAVEBNÍ ÚPRAVY OBJEKTU VELESLAVINOVA 42, PLZEŇ I. ETAPA			
výkres		D.1.4 VZDUCHOTECHNIKA PŮDORYS PODKROVÍ			
ZODP. PROJ.	ING. M. ŠNAJDR	DATUM	04/2013	STUPEŇ	DPS
KONTROLOVAL	ING. V. ČERNÝ	FORMAT	6 A4	ČÍS. ZAK.	PR-1302041
VYPRACOVALA	MGR. M. MELICHAR	MĚŘITKO	1:100	ČÍS. VÝKRESU	4