


PŮDORYS PODKROVÍ

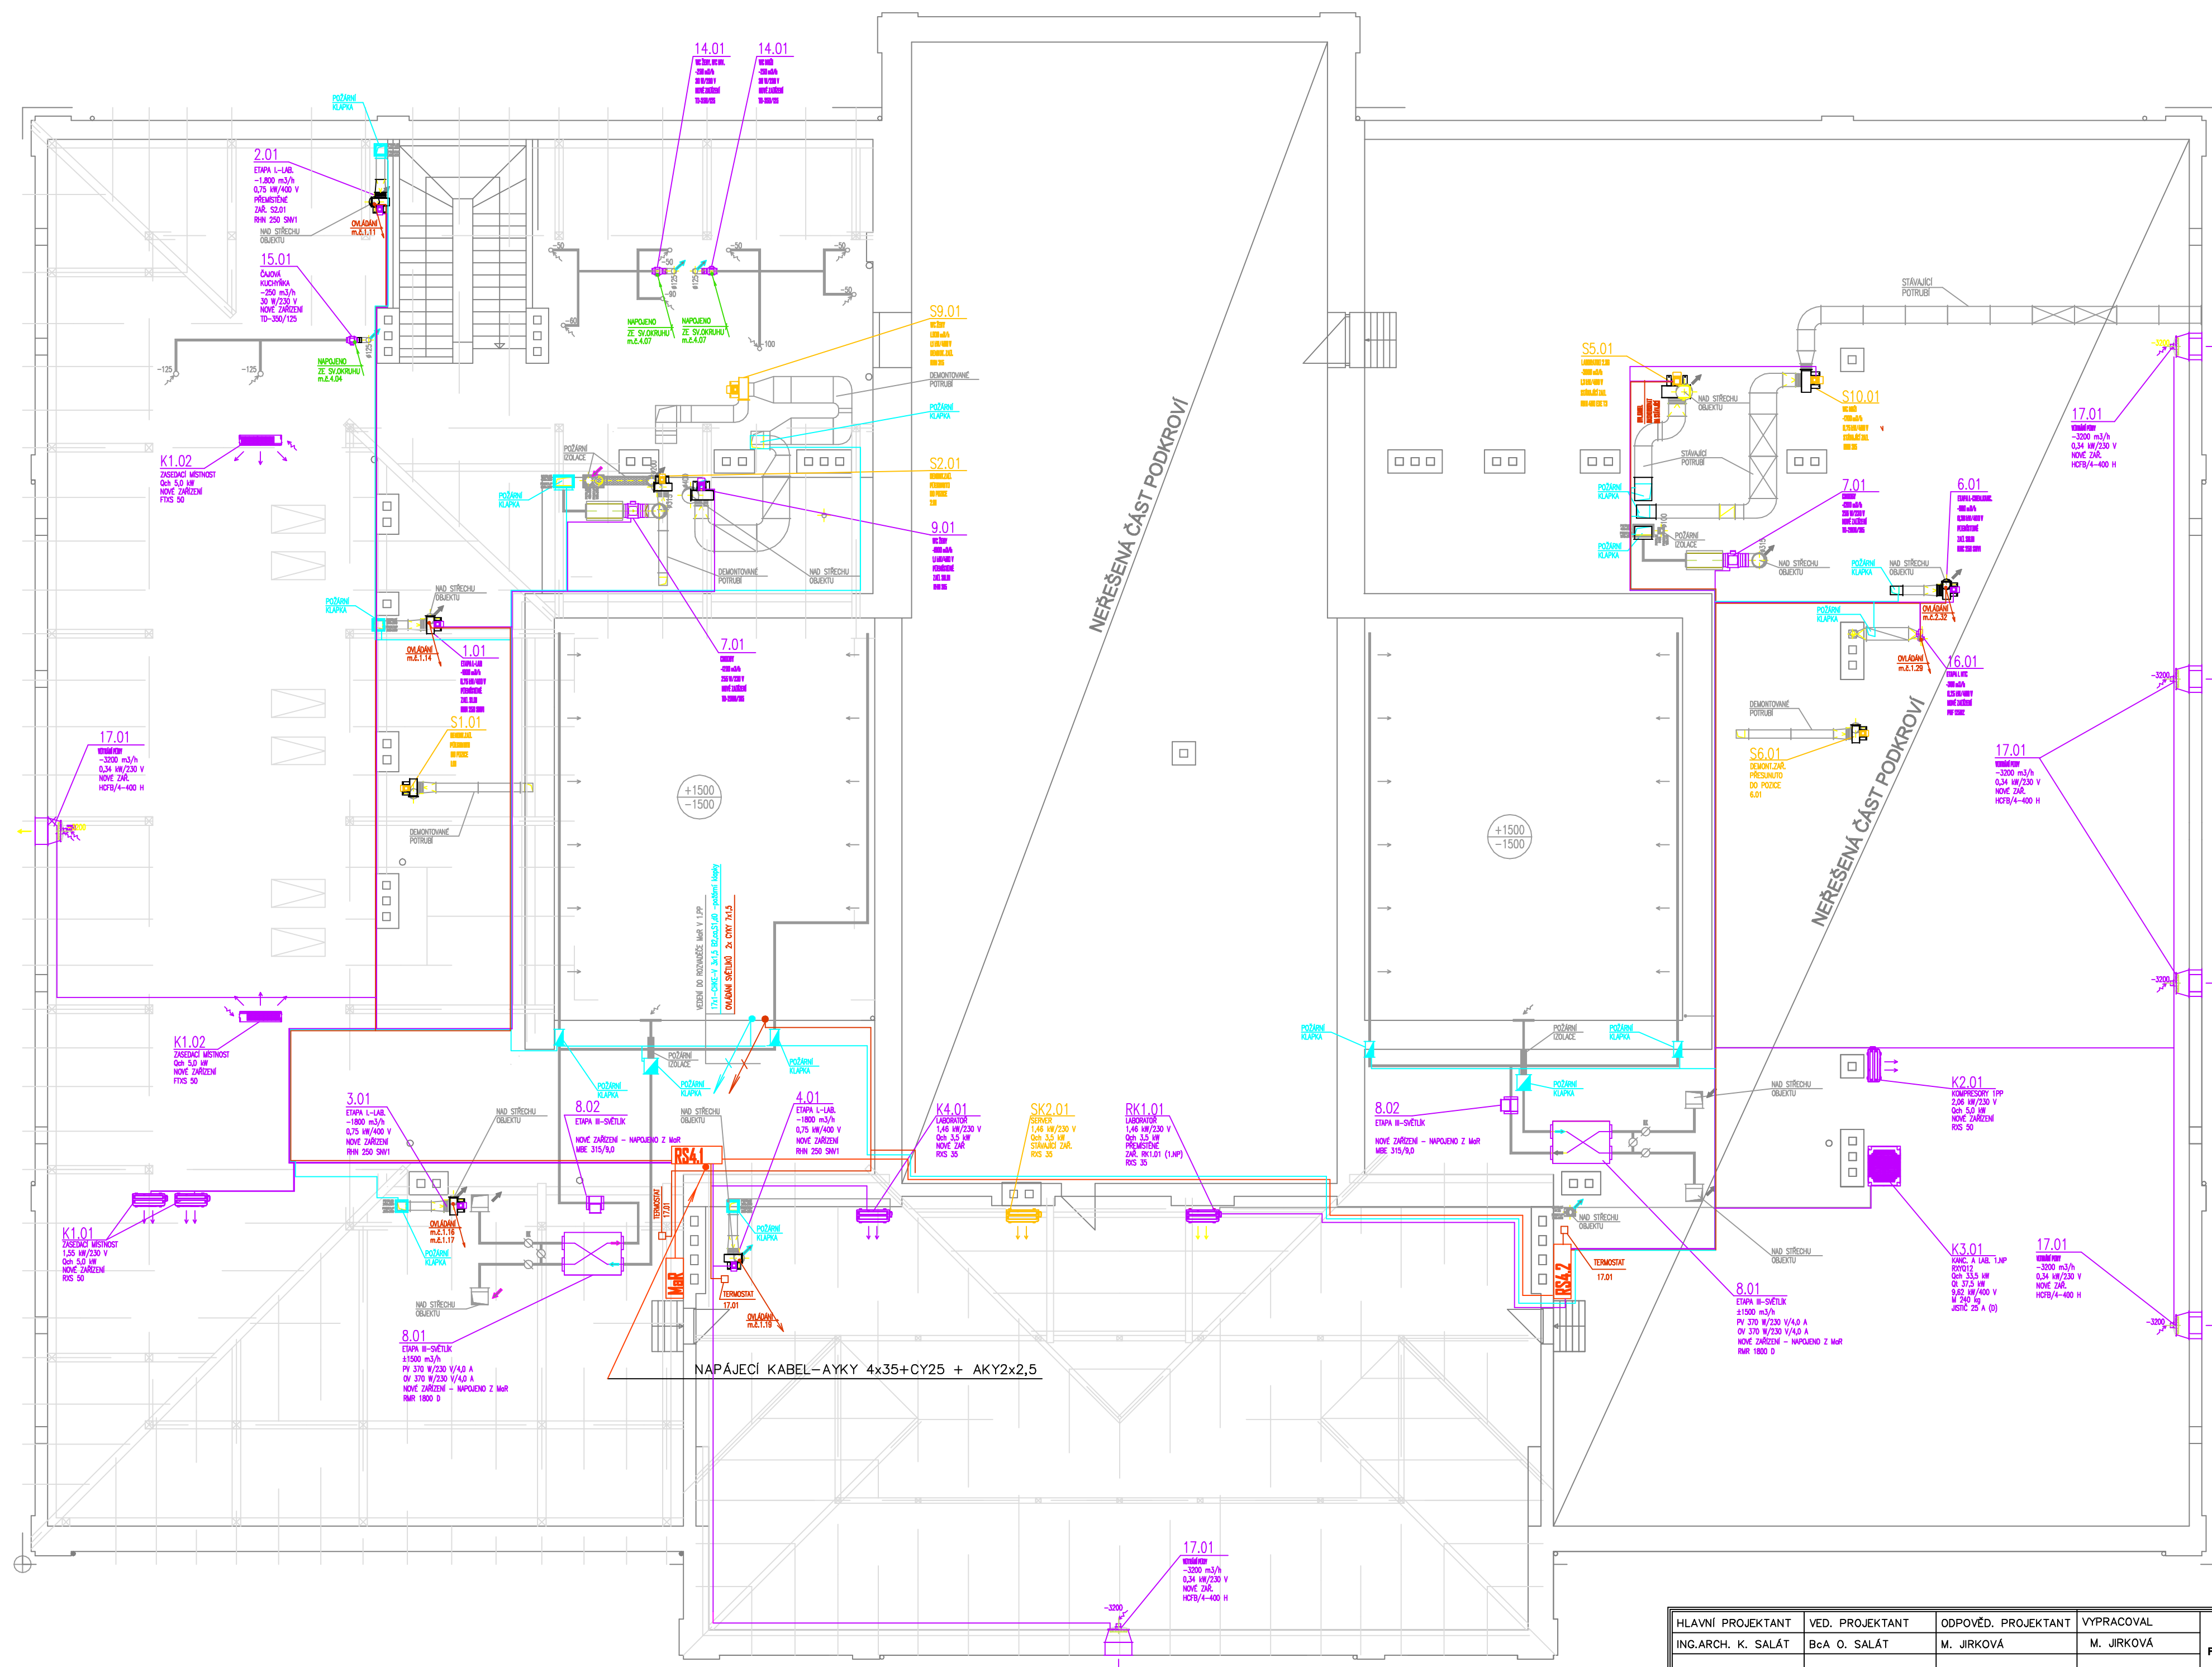

HLAVNÍ PROJEKTANT	VED. PROJEKTANT	ODPOVĚD. PROJEKTANT	VYPRACOVAL	EL-PROJEKT s.r.o. IČO: 254 612 61	
ING.ARCH. K. SALÁT	BcA O. SALÁT	M. JIRKOVÁ	M. JIRKOVÁ	PROJEKTOVÁNÍ SILNOPROUDÝCH A SILNOPROUDÝCH ROZVODŮ 305 00 PLZEŇ, BROJKOVA 18 TEL. 373 731 811, DIČ: CZ64381901	
OBEC:	PLZEŇ 3	KRAJ:	PLZEŇSKÝ	FORMÁT	6 A4
INVESTOR:	ZÁPADOČESKÁ UNIVERZITA V PLZNI, UNIVERZITNÍ 8, 306 14 PLZEŇ			DATUM	03/2013
AKCE :	STAVEBNÍ ÚPRAVY OBJEKTU VELESLAVÍNOVA 42, PLZEŇ			STUPEŇ	DPS
	I. ETAPA			ČÍS. ZAKÁZKY	EL 006/13
ČÁST:	D.1.6 ZÁŘÍZENÍ SILNOPROUDÉ ELEKTROTECHNIKY			MĚŘITKO	1 : 100
OBSAH :	EL. INSTALACE PRO VZDUCHOTECHNIKU - PODKROVÍ			ČÍSLO VÝKRESU	ČÍSLO PÁŘE
				9	